



CONCELLO DE SANTIAGO DE COMPOSTELA

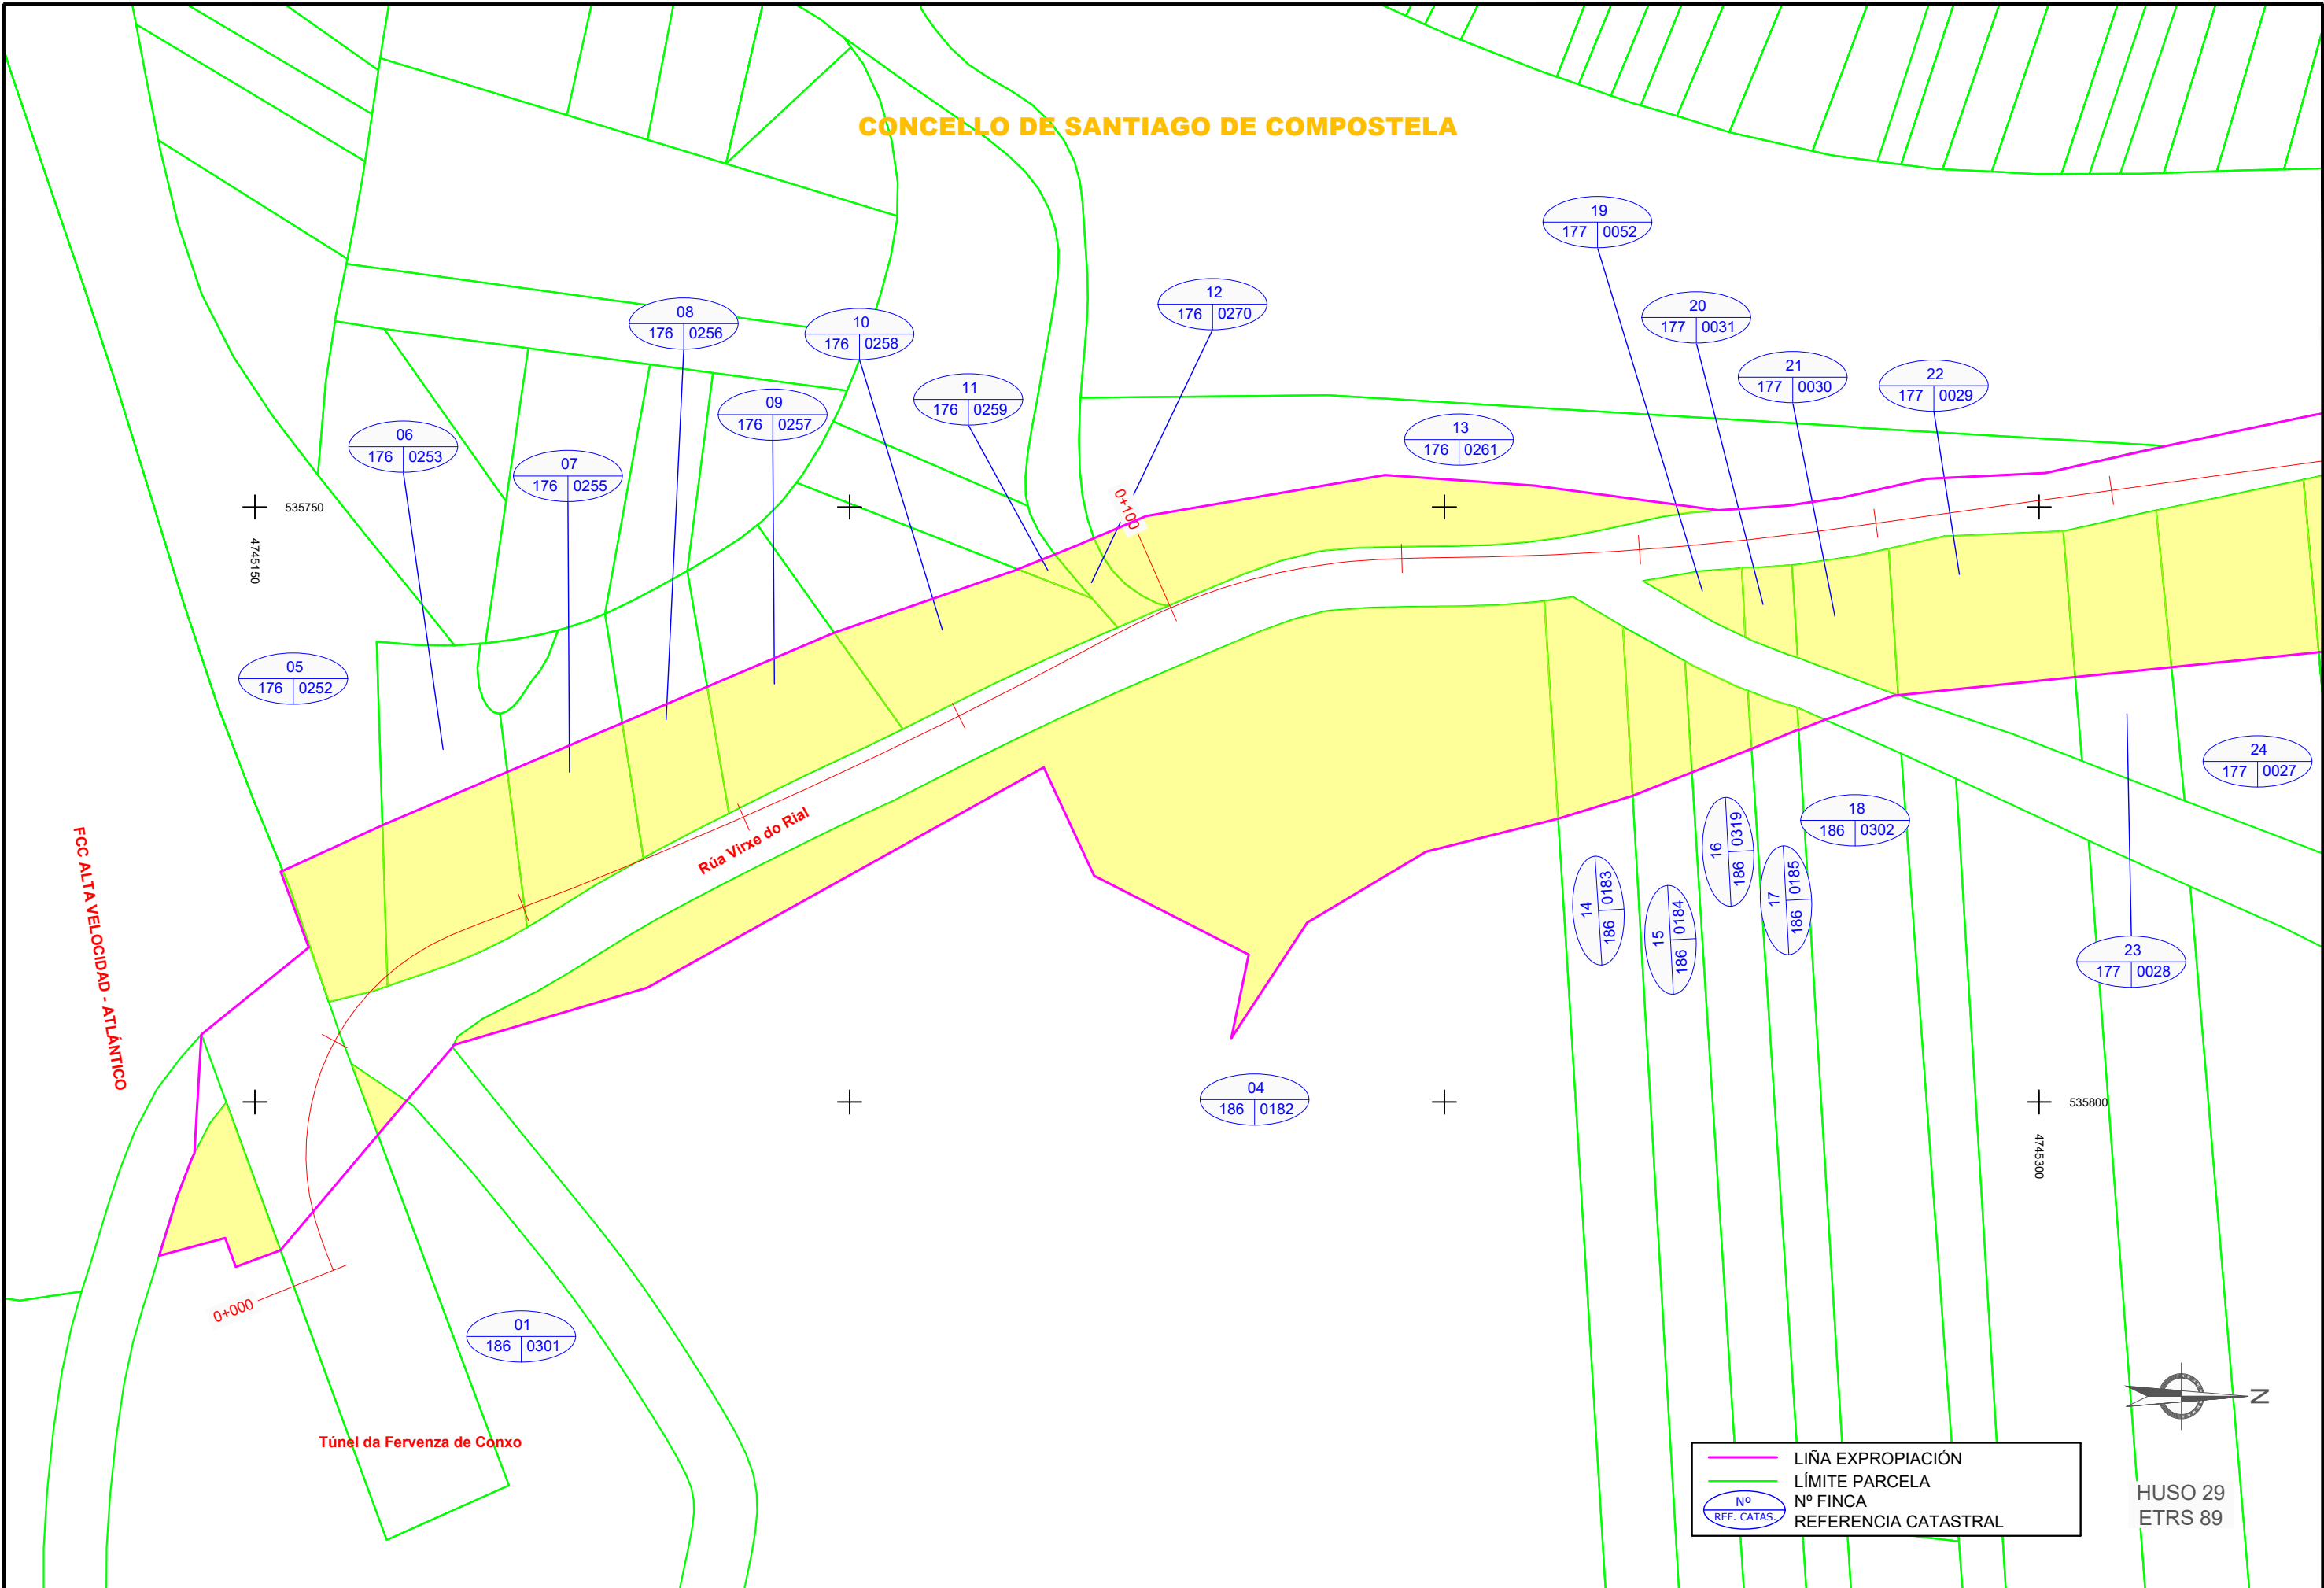

— LIÑA EXPROPIACIÓN
— LÍMITE PARCELA
Nº REF. CATAS. Nº FINCA REFERENCIA CATASTRAL

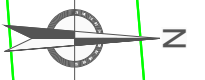

HUSO 29
ETRS 89

Autor: Rocio Faeiro Taboada
 Trazado: Rocio Faeiro Taboada
 Formato: Impresión en ISO (A3 horizontal) (297,00 x 420,00 mm)
 Tabla de páginas: 1

Ruta: H:\EXPROPIACIONES\Xunta\COMPOSTELA\AC22\087\06 (Eixo mobilidade sostenible-Acceso ao hospital clínico de Santiago)\Planos actualizados
 Nombre: AC_22_087_06_Planolario Servizo Ciclista_Acceso Hospital

XUNTA DE GALICIA CONSELLERÍA DE INFRAESTRUTURAS E MOBILIDADE 	SERVIZO:	CONSULTOR:	DIRECCIÓN DO CONTRATO:	REPRESENTACIÓN DA ADMINISTRACIÓN:	PERITO DA ADMINISTRACIÓN:	DEBUXOU:	SUBSTITUÍDO A:	ESCALA: DIN A1: 1 / 250 DIN A3: 1 / 500 	TÍTULO:	CLAVE:	NÚMERO DE PLANO:	DESIGNACIÓN DO PLANO:	DATA:
		ESTUDIO TECNICO GALLEGO, S.A.	Aido Felipe de la Gándaras	Aido José María González	Aido: SANTIAGO LOPEZ	Rocio Faeiro Taboada	COTEXOU		SUBSTITUÍDO POR:	EIXO DE MOBILIDADE SOSTIBLE EN SANTIAGO DE COMPOSTELA. Treito de acceso ao Hospital Clínico Universitario de Santiago	AC/22/087.06	1	PARCELARIO

CONCELLO DE SANTIAGO DE COMPOSTELA

Rúa de Torrente

0+200

0+300

535700

4745450

+

+

+

+

+

+

+

23
177 0028

24
177 0027

25
177 0026

26
177 0025

27
177 0024

28
177 0023

29
177 0046

30
177 0050

31
177 0039

32
177 0037

33
160 0013

34
177 0016

35
177 0015

36
177 0014

37
177 0019

38
177 0012

— LIÑA EXPROPIACIÓN
— LÍMITE PARCELA
Nº REF. CATAS. Nº FINCA
 REFERENCIA CATASTRAL




HUSO 29
ETRS 89

Autor: Rocio Falcón Taboada
 Trazado: Rocio Falcón Taboada
 Rúa: HIE/PROPIA/Esp.XuntaCORU(N)MAC/20/087/06 (Eixo mobilidade sostenible-Acceso ao hospital clínico de Santiago) (Planos actualizados)
 Nome: AC_22_087_06_Parcelario Sendra Ciclista_Acceso Hospital

XUNTA DE GALICIA CONSELLERÍA DE INFRAESTRUTURAS E MOBILIDADE 	SERVIZO:	CONSULTOR:	DIRECCIÓN DO CONTRATO:	REPRESENTACIÓN DA ADMINISTRACIÓN:	PERITO DA ADMINISTRACIÓN:	DEBUXOU:	SUBSTITUÍDE A:	ESCALA:	TÍTULO:	CLAVE:	NÚMERO DE PLANO:	DESIGNACIÓN DO PLANO:	DATA:
		ESTUDIO TECNICO GALLEGO, S.A.	Aedo Felipe de la Gándaras	Aedo Antonio González	Aedo Sabela Vázquez	Rocio Falcón Taboada	COTEXOU	SUBSTITUÍDE POR:	DIN A1: 1 / 250 DIN A3: 1 / 500 	EIXO DE MOBILIDADE SOSTIBLE EN SANTIAGO DE COMPOSTELA. Treito de acceso ao Hospital Clínico Universitario de Santiago	AC/22/087.06	1	PARCELARIO
											FOLLA: 02 DE 07		Nº DE PÁX: 1

CONCELLO DE SANTIAGO DE COMPOSTELA

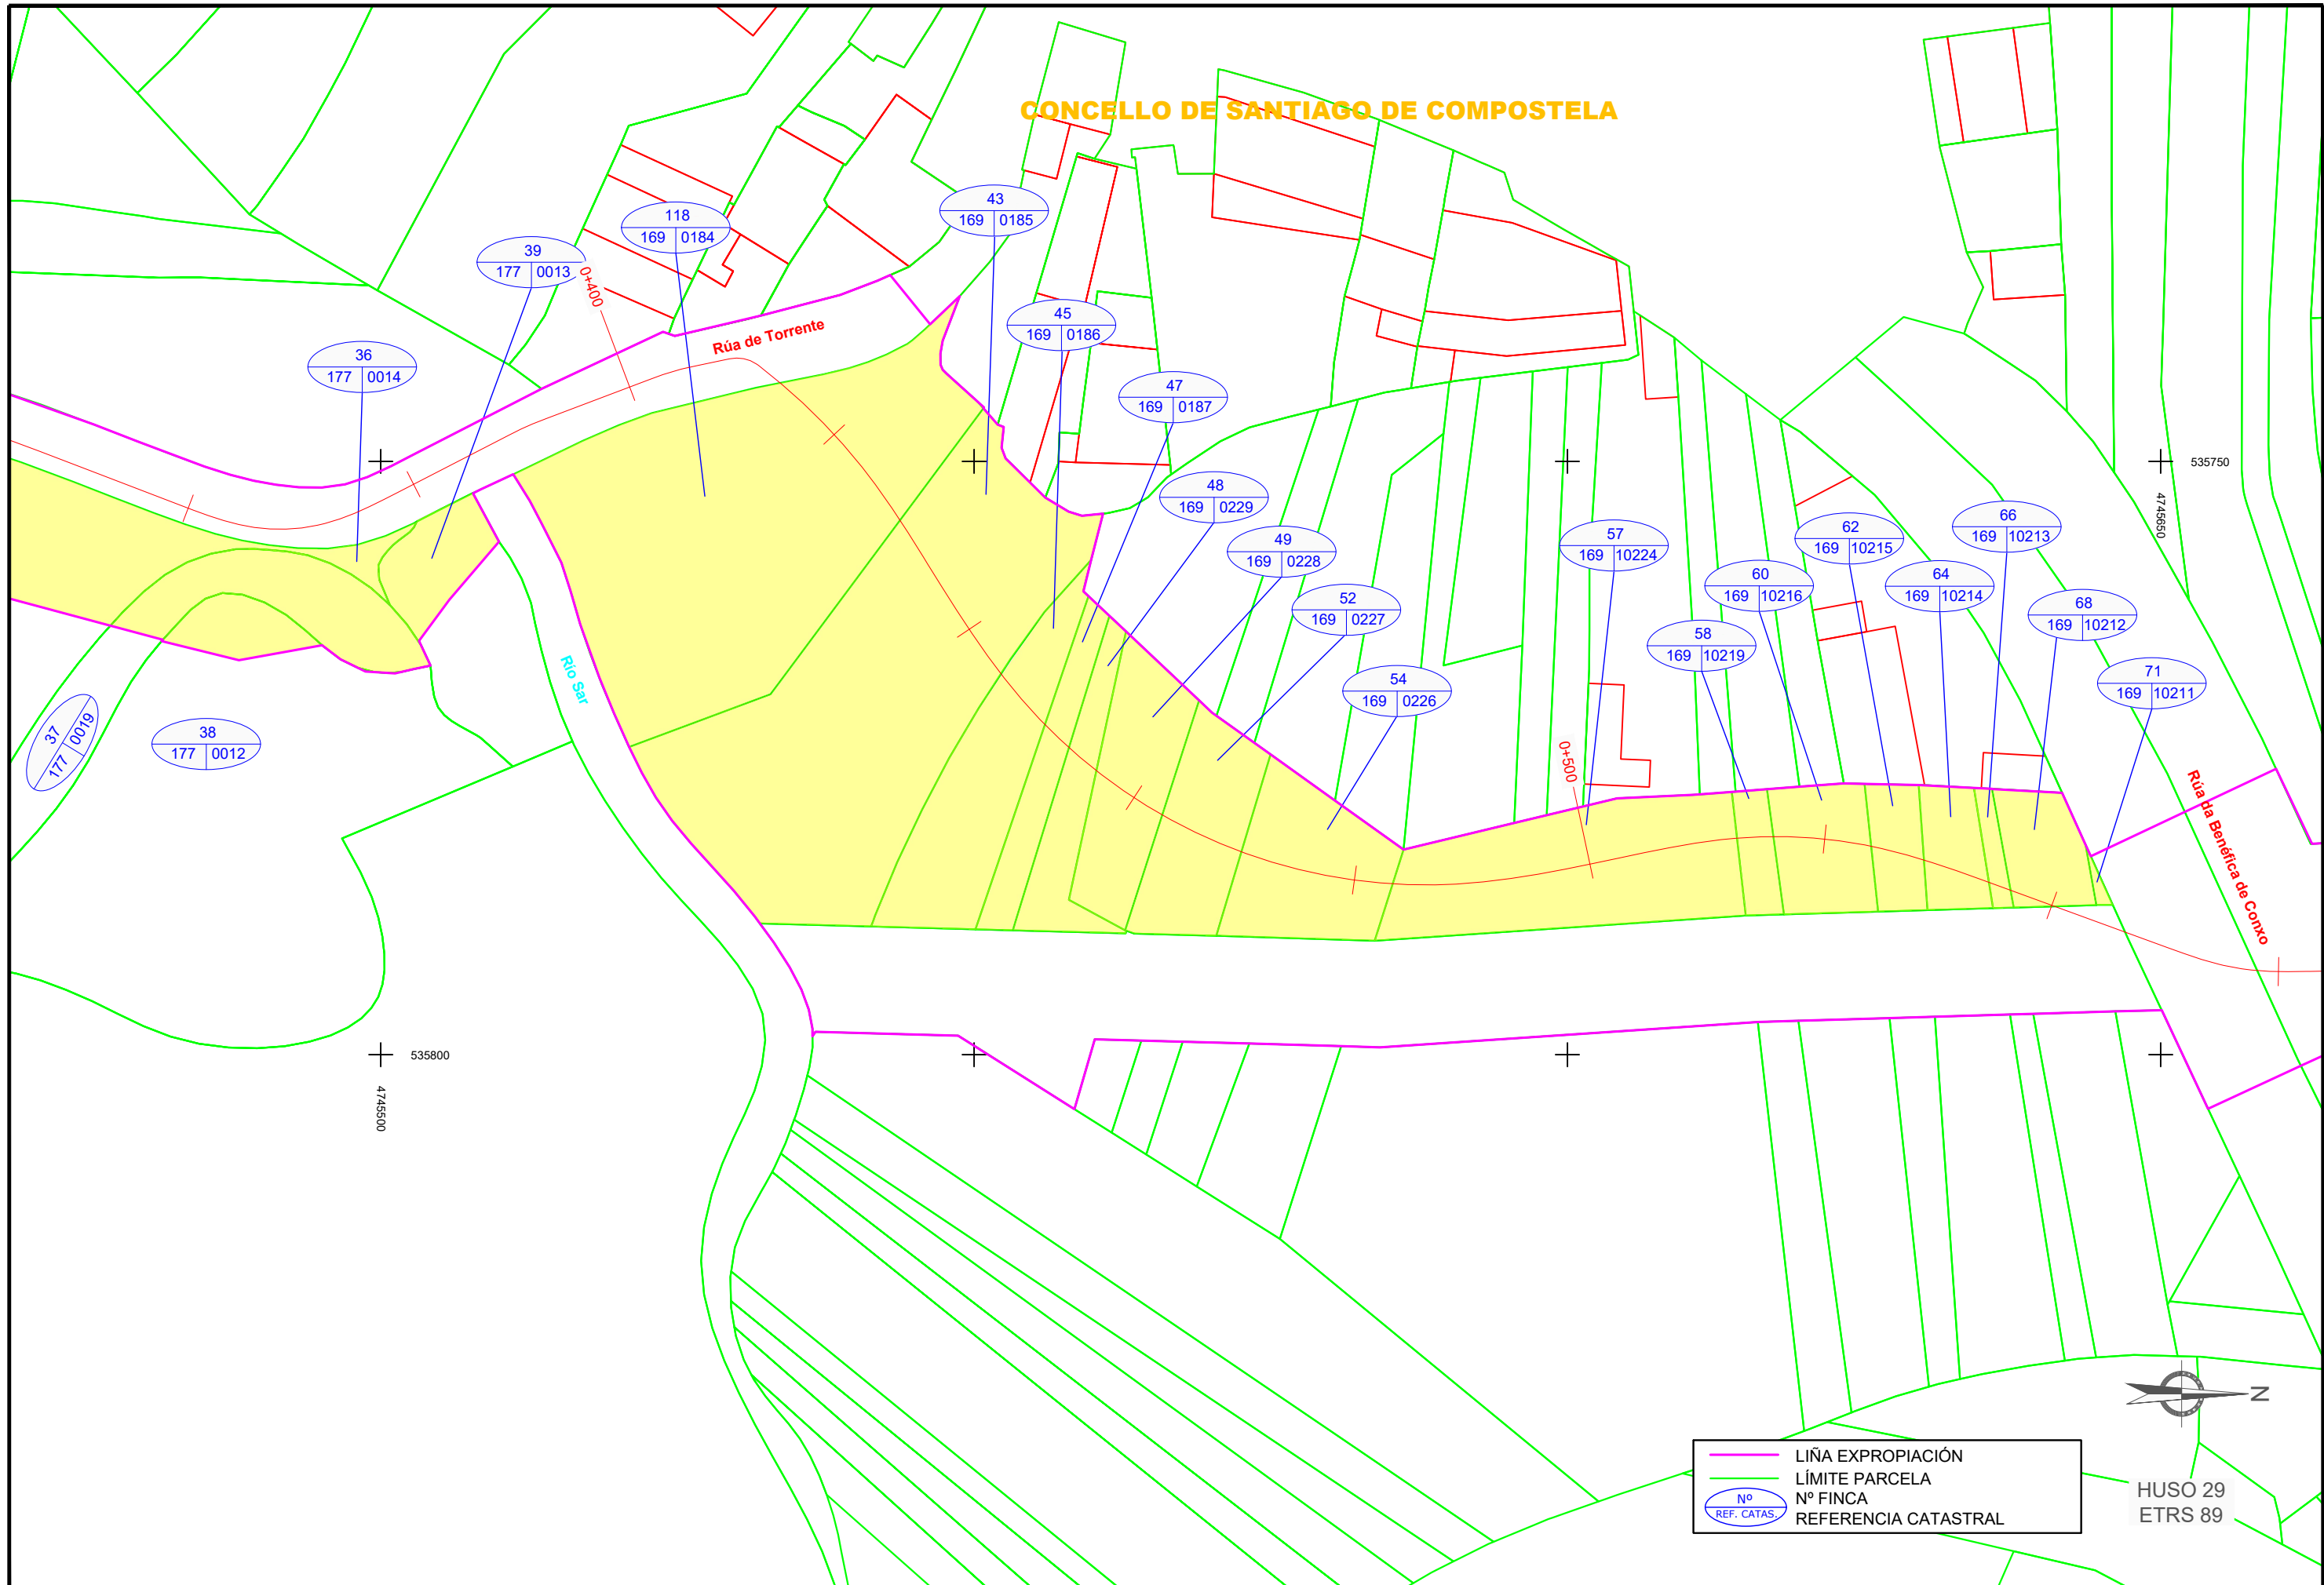

— LIÑA EXPROPIACIÓN
— LÍMITE PARCELA
Nº N° FINCA
REF. CATAS. REFERENCIA CATASTRAL




HUSO 29
ETRS 89

Título: Plano de parcelación
 Fecha: 2024-02-22
 Autor: Rocio Facorro Taboada
 Proyecto: H1E/PROPIA/Esp.XuntaCORU/INMAC/20/087.06 (Eixo mobilidade sostible-Acceso ao hospital clínico de Santiago)/Plano actualizado
 Nome: AC_22_087_06_Planitario Servizo Ciclista_Acceso Hospital

XUNTA DE GALICIA CONSELLERÍA DE INFRAESTRUTURAS E MOBILIDADE 	SERVIZO	CONSULTOR	DIRECCIÓN DO CONTRATO	REPRESENTACIÓN DA ADMINISTRACIÓN	PERITO DA ADMINISTRACIÓN	DEBUXOU	SUBSTITUÍ A	ESCALA DIN A1: 1 / 250 DIN A3: 1 / 500 	TÍTULO	CLAVE	NÚMERO DE PLANO	DESIGNACIÓN DO PLANO	DATA
		 ESTUDIO TECNICO GALLEGO, S.A. Aído Felipe de la Gándaras Aído Xosé María González	 Rocio Facorro Taboada COTEXOU Aído: Sabela Vilariño Lora	EIXO DE MOBILIDADE SOSTIBLE EN SANTIAGO DE COMPOSTELA. Treito de acceso ao Hospital Clínico Universitario de Santiago	AC/22/087.06	1	PARCELARIO		Febreiro 2024				

CONCELLO DE SANTIAGO DE COMPOSTELA

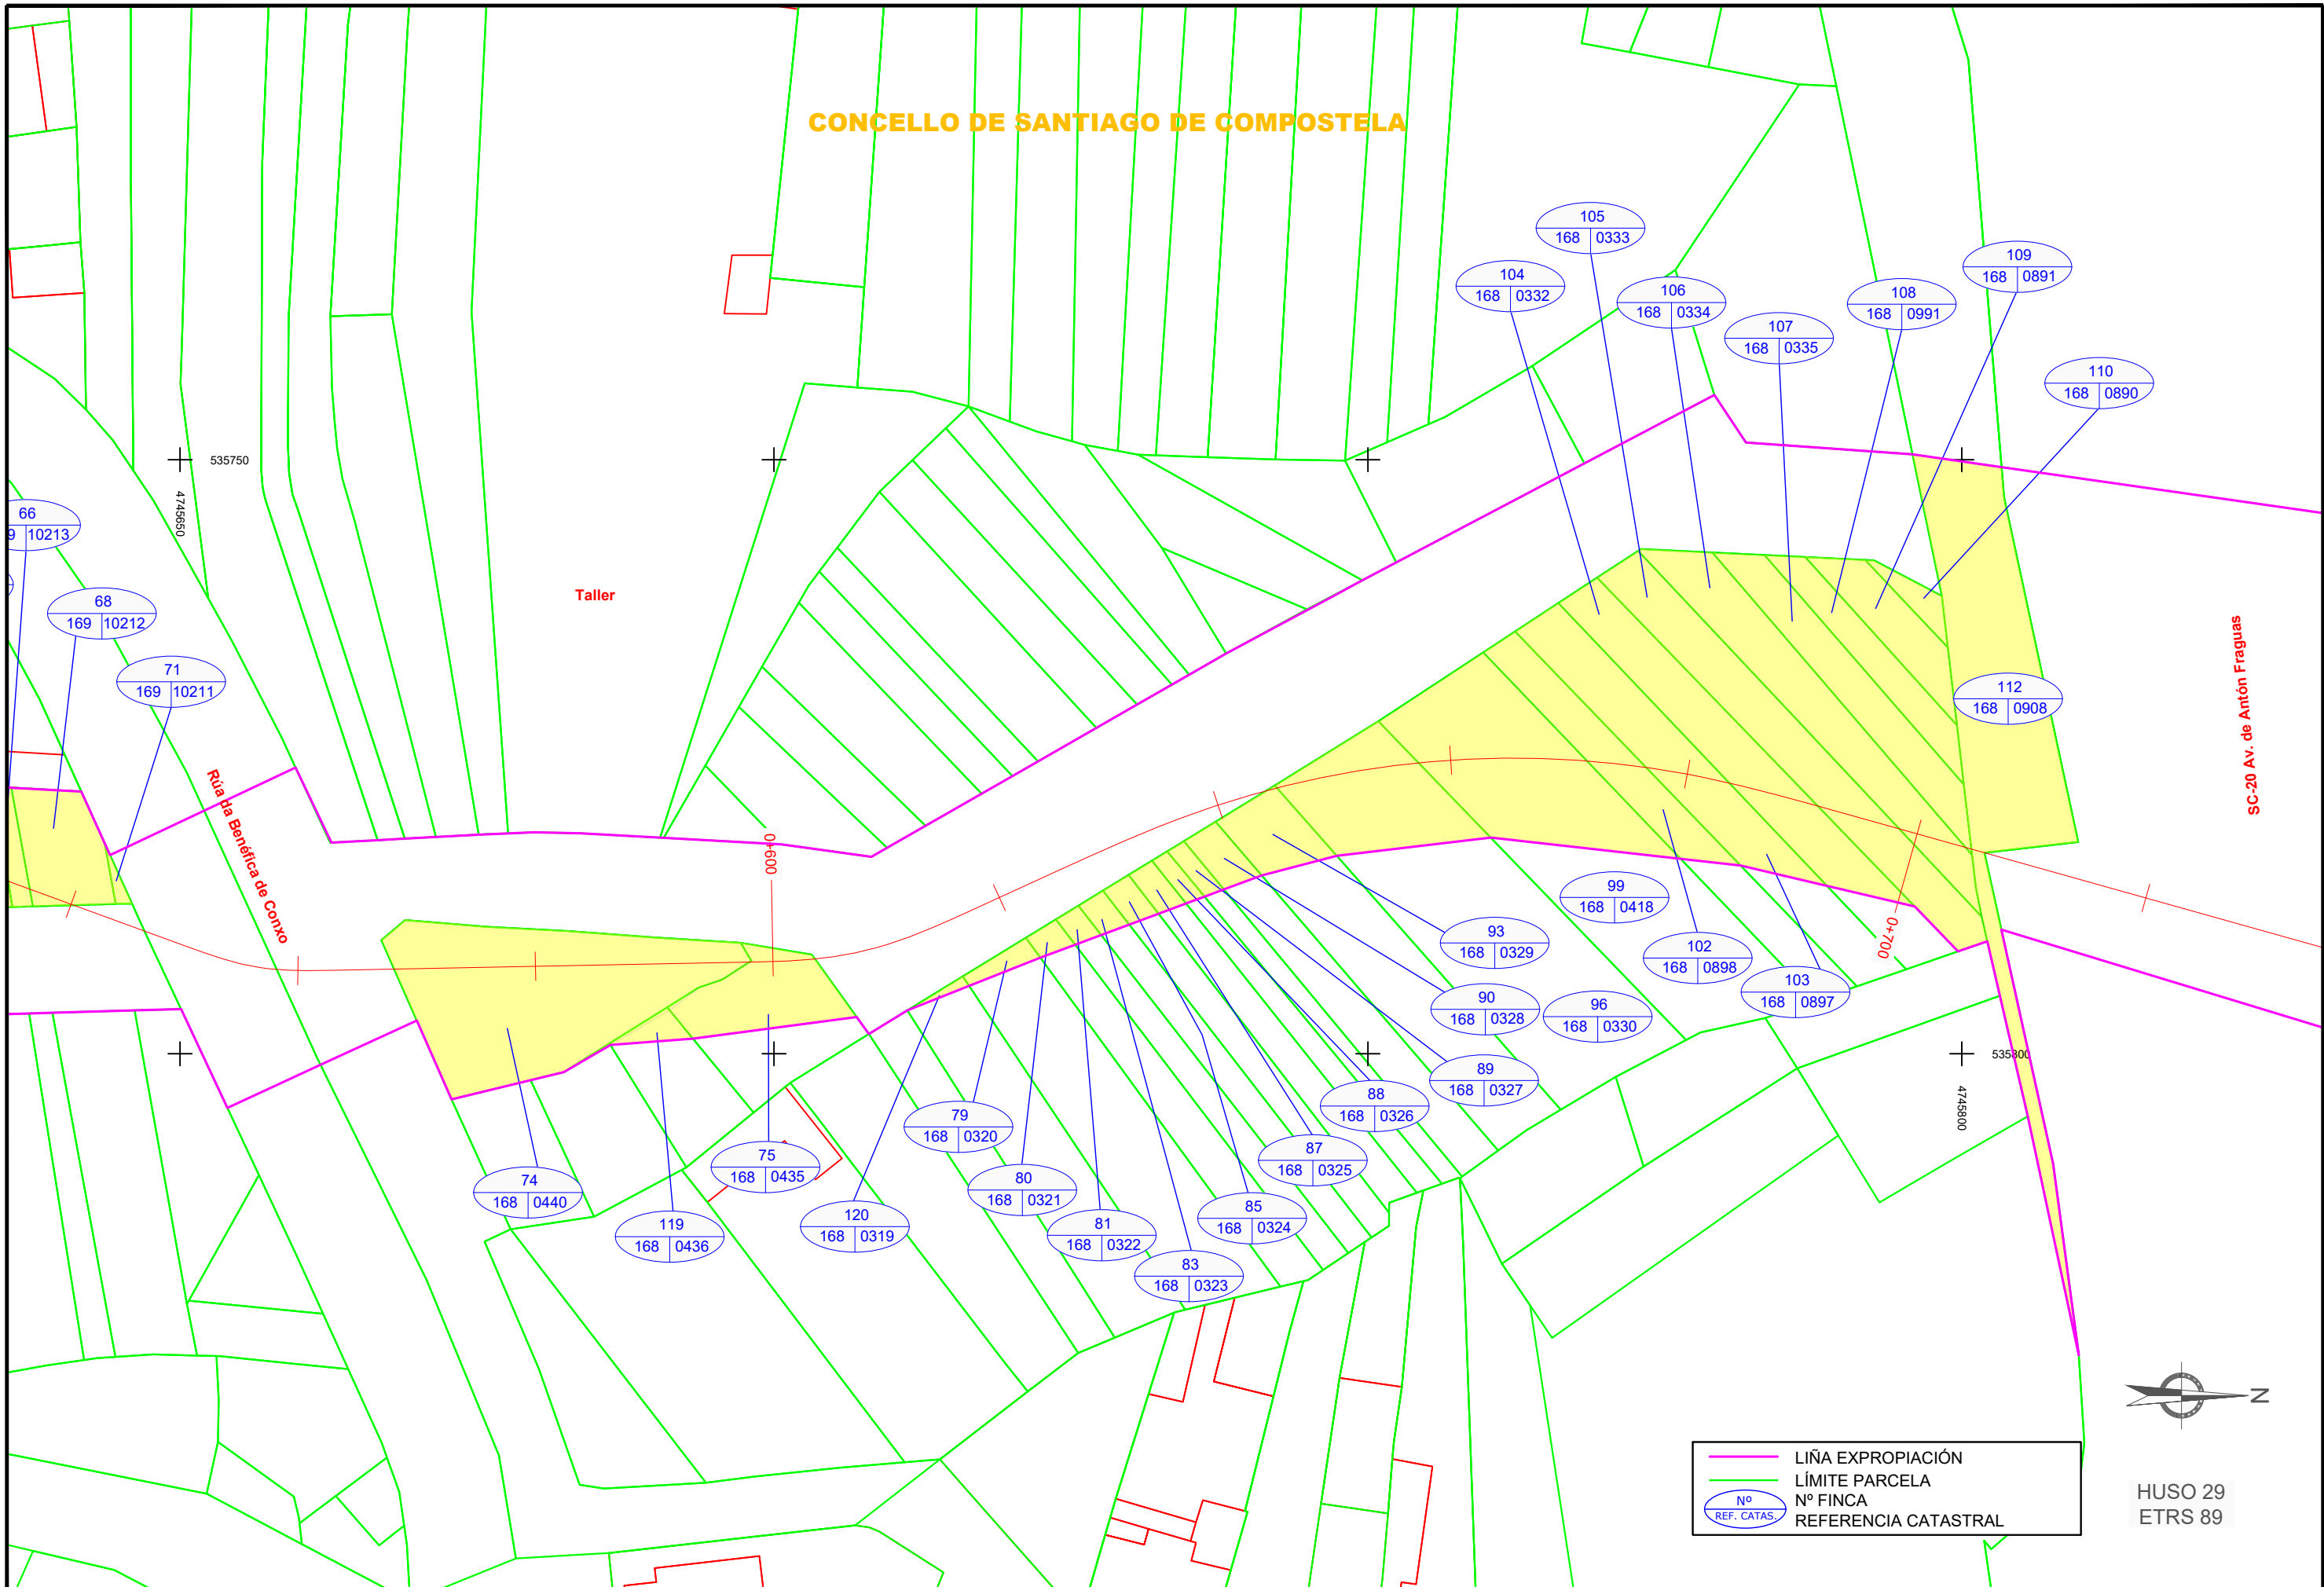

— LIÑA EXPROPIACIÓN
— LÍMITE PARCELA
Nº
REF. CATAS. Nº FINCA
Nº
REF. CATAS. REFERENCIA CATASTRAL




HUSO 29
ETRS 89

Autor: Rocio Falcón Taboada
 Trazado: Rocio Falcón Taboada
 Fecha: 22/08/2024

Ruta: H1E/PROPIA/Esp/Sunta Compostela/ACC-22/087.06 (Eixo mobilidade sostenible-Acceso ao hospital clínico de Santiago)/Plano actualizado
 Nombre: AC_22_087.06_Planolario Santa Cicilata acceso hospital

XUNTA DE GALICIA CONSELLERÍA DE INFRAESTRUTURAS E MOBILIDADE 	SERVICIO: CONSULTOR: ESTUDIO TECNICO GALLEGO, S.A. Aedo Felipe de la Gandaras Aedo Jonatan Gonzalez	DIRECTOR DO CONTRATO: REPRESENTANTE DA ADMINISTRACIÓN: Aedo Jonatan Gonzalez	PERITO DA ADMINISTRACIÓN: DEBUXOU: Rocio Falcón Taboada COTEXOU: Rocio Falcón Taboada	SUBSTITUÍ A: - SUBSTITUÍ POR: -	ESCALA: DIN A1: 1 / 250 DIN A3: 1 / 500 	TÍTULO: EIXO DE MOBILIDADE SOSTIBLE EN SANTIAGO DE COMPOSTELA. Treito de acceso ao Hospital Clínico Universitario de Santiago	CLAVE: AC/22/087.06	NÚMERO DE PLANO: 1	DESIGNACIÓN DO PLANO: PARCELARIO	DATA: Febreiro 2024
							FOLLA: FOLLA 04 DE 07	Nº DE PÁX: 1		

CONCELLO DE SANTIAGO DE COMPOSTELA

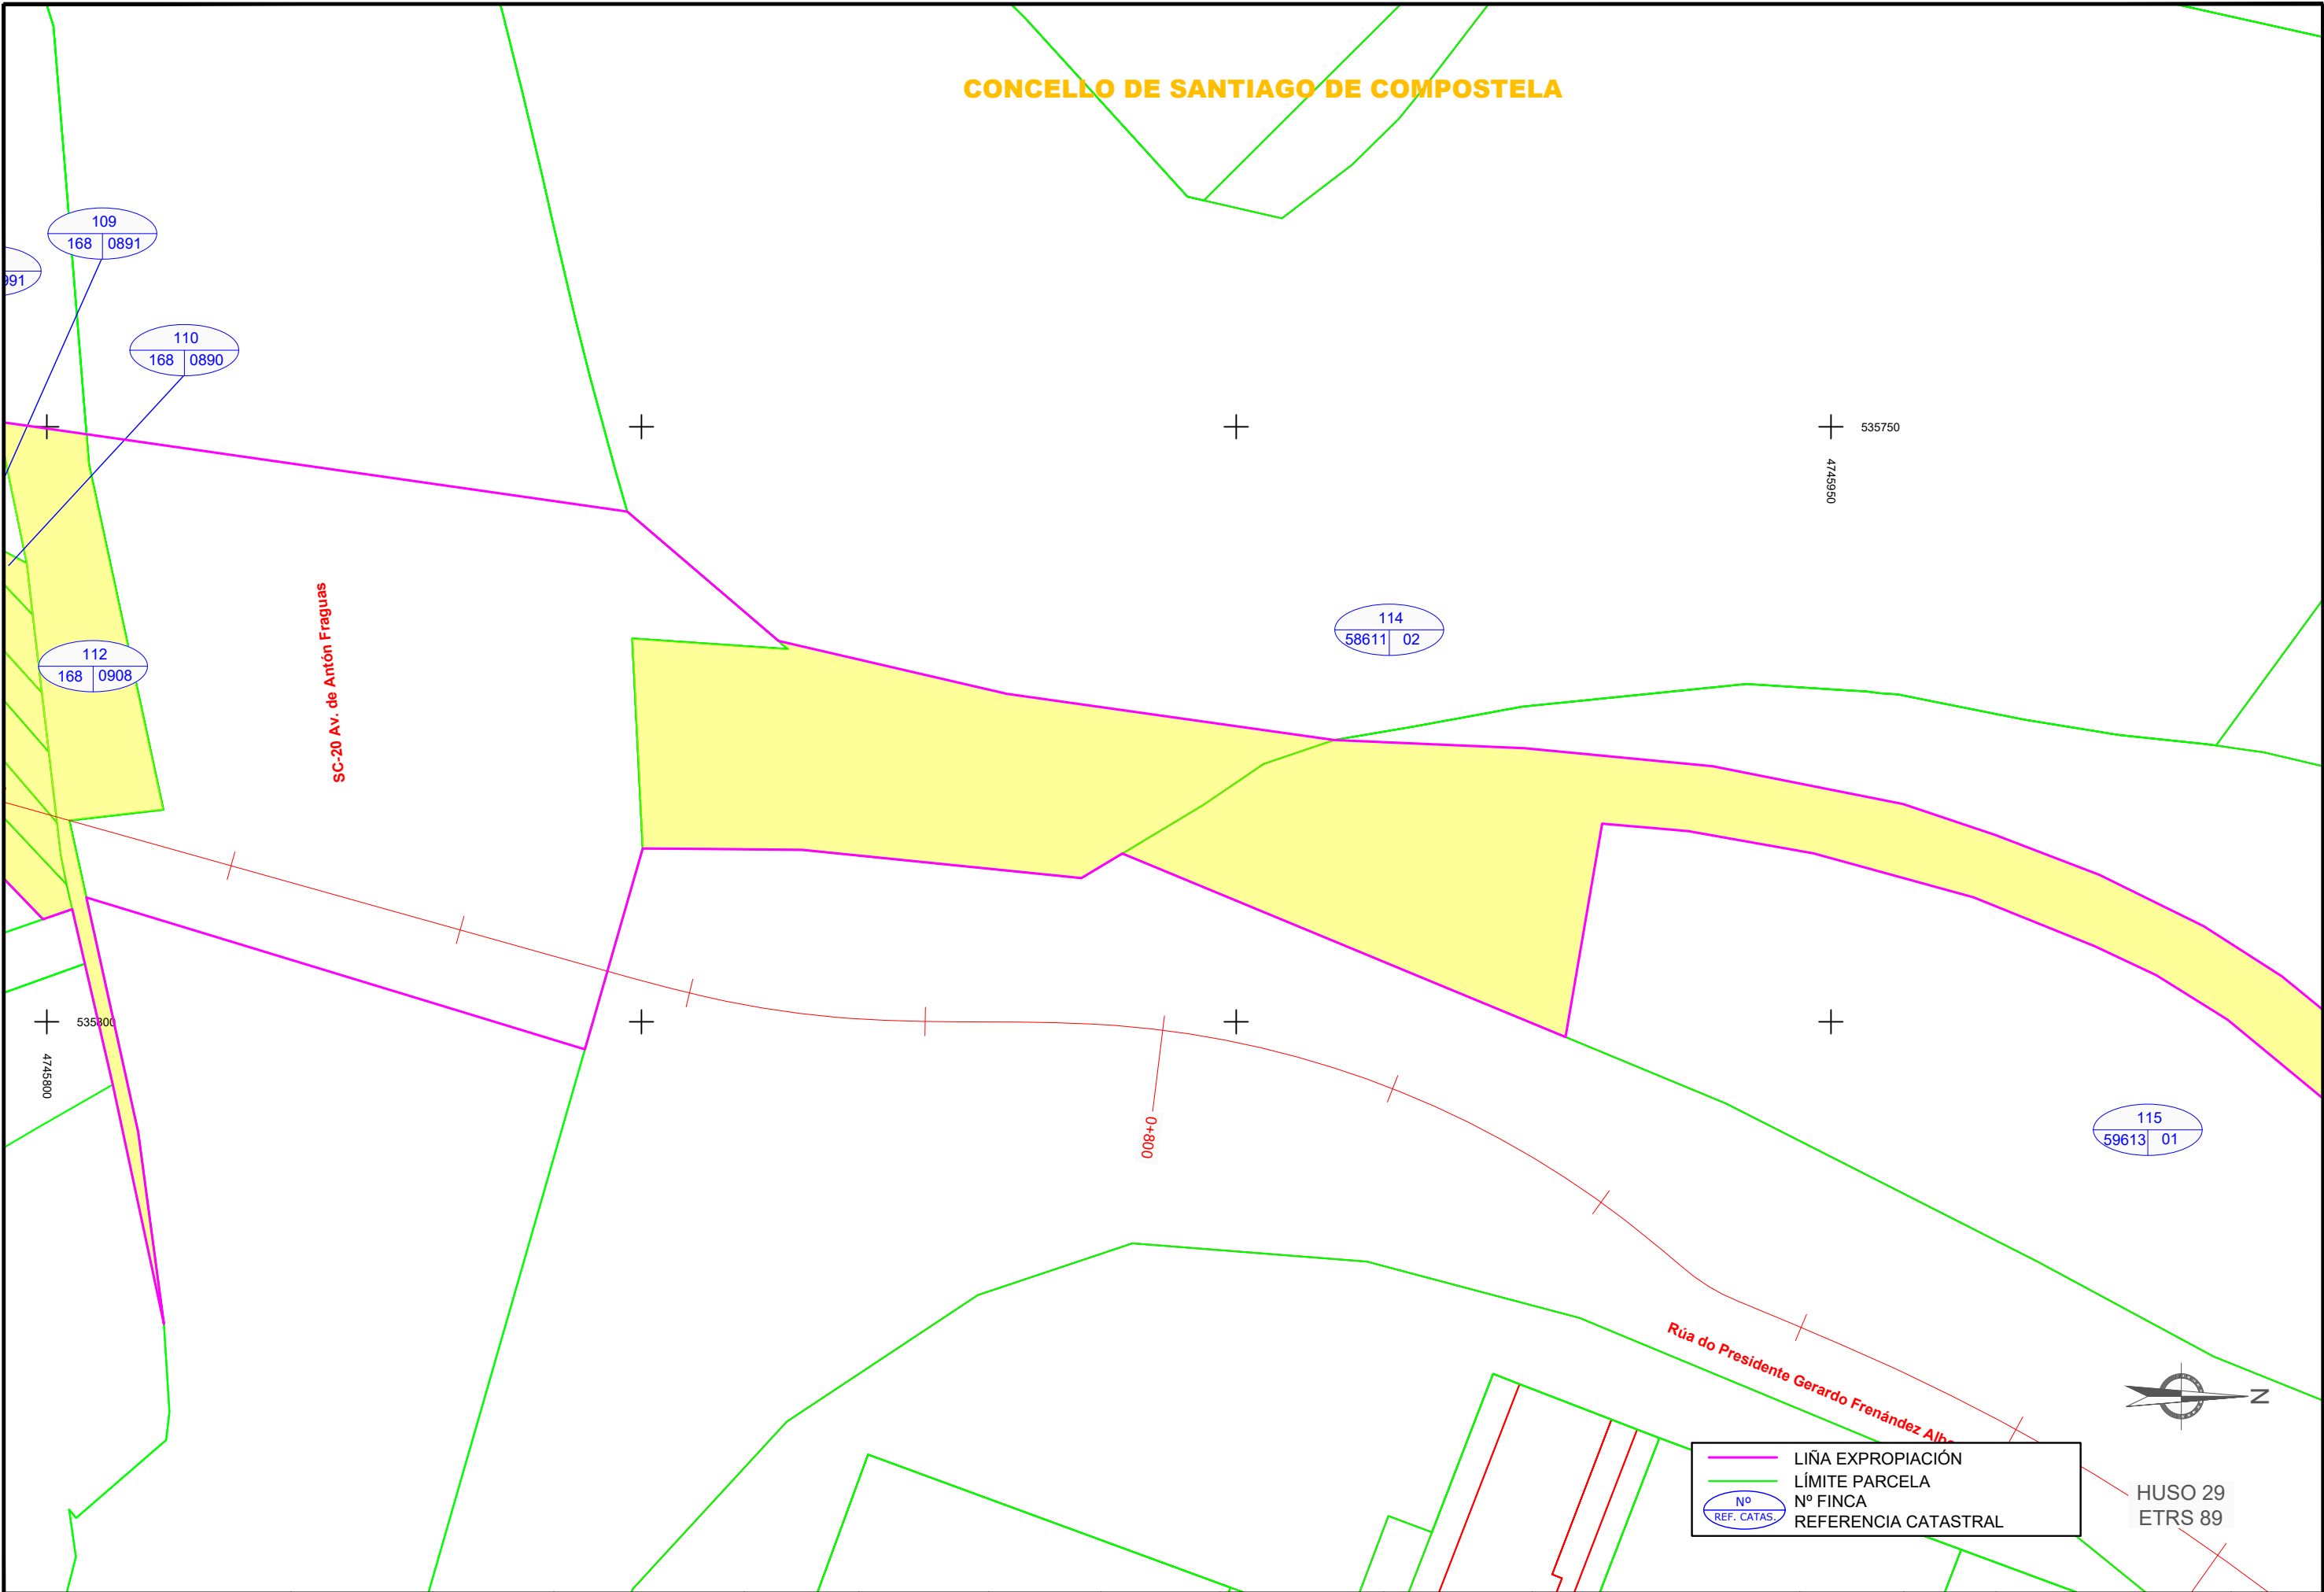

SC-20 Av. de Antón Fraguas

Rúa do Presidente Gerardo Fernández Albareda

	LIÑA EXPROPIACIÓN
	LÍMITE PARCELA
	Nº FINCA
	REFERENCIA CATASTRAL



HUSO 29
ETRS 89

Rúa: HUEPROPIAExpXuntaCORU(SI)MAC22/087.06 (Eixo mobilidade sostible-Acceso ao hospital clínico de Santiago)Plano actualizado
 Nome: AC_22_087.06_Planolario Servizo Ciclista_Acceso Hospital
 Escala: 1:500
 Formato: A3
 Trazado: Rocio

XUNTA DE GALICIA CONSELLERÍA DE INFRAESTRUTURAS E MOBILIDADE 	SERVIZO:	CONSULTOR:	DIRECCIÓN DO CONTRATO:	REPRESENTANTE DA ADMINISTRACIÓN:	PERITO DA ADMINISTRACIÓN:	DEBUXOU:	SUBSTITUÍDO POR:	ESCALA:	TÍTULO:	CLAVE:	NÚMERO DE PLANO:	DESIGNACIÓN DO PLANO:	DATA:
		ESTUDIO TECNICO GALLEGO, S.A.	Aido Felipe de la Gándaras	Aido José María González	Aido Siroberto Vázquez	Rocio Falcórrro Taboada		DIN A1: 1 / 250 DIN A3: 1 / 500	EIXO DE MOBILIDADE SOSTIBLE EN SANTIAGO DE COMPOSTELA. Treito de acceso ao Hospital Clínico Universitario de Santiago	AC/22/087.06	1	PARCELARIO	Febreiro 2024

CONCELLO DE SANTIAGO DE COMPOSTELA

Rúa do Presidente Gerardo Fernández Albor

121
168 593

117
5963601NH3466D

116
6062301NH3466C

535900
4748150

LIÑA EXPROPIACIÓN
LÍMITE PARCELA
Nº FINCA
REFERENCIA CATASTRAL



HUSO 29
ETRS 89

Escala: Rocio Falcó Taboada
 Título: Rocio Falcó Taboada
 Fecha: 07/2024

Ruta: H1E/PROP/IAE/SUR/CORU/N/A/C/22/087.06 (Eixo mobilidade sostible-Acceso ao hospital clínico de Santiago)/Planos actualizados
 Nome: AC_22_087.06_Planolario Senda Ciclista_Acceso Hospital

XUNTA DE GALICIA CONSELLERÍA DE INFRAESTRUTURAS E MOBILIDADE 	SERVIZO: ESTUDIO TECNICO GALLEGO, S.A. Axelo Felpe de la Gándaras Axelo Ferrer de la Gándaras	REPRESENTANTE DA ADMINISTRACIÓN: Axelo Ferrer de la Gándaras	PERITO DA ADMINISTRACIÓN: Axelo Ferrer de la Gándaras	DEBUXOU: Rocio Falcó Taboada COTEXOU: Rocio Falcó Taboada	SUBSTITUÍDE A: - SUBSTITUÍDE POR: -	ESCALA: DIN A1: 1 / 250 DIN A3: 1 / 500 	TÍTULO: EIXO DE MOBILIDADE SOSTIBLE EN SANTIAGO DE COMPOSTELA. Treito de acceso ao Hospital Clínico Universitario de Santiago	CLAVE: AC/22/087.06	NÚMERO DE PLANO: 1	DESIGNACIÓN DO PLANO: PARCELARIO	DATA: Febreiro 2024
									FOLLA: FOLLA 07 DE 07		Nº DE PÁX: 1