

COORDENADAS DE REPLANTEO		
PUNTOS	X	Y
P1	X= 606860.3755	Y= 4817518.5215
P2	X= 606854.4658	Y= 4817520.0327
P3	X= 606842.0673	Y= 4817519.4110
P4	X= 606801.1620	Y= 4817508.6445
P5	X= 606783.7496	Y= 4817501.9846
P6	X= 606742.1430	Y= 4817489.3814
P7	X= 606692.5816	Y= 4817470.7659
P8	X= 606676.9615	Y= 4817476.0035
P9	X= 606651.9349	Y= 4817450.9332
P10	X= 606648.7174	Y= 4817447.4729



COORDENADAS DE REPLANTEO		
PUNTOS	X	Y
P11	X= 606641.5352	Y= 4817454.1515
P12	X= 606589.0684	Y= 4817434.3239
P13	X= 606582.2491	Y= 4817422.9514
P14	X= 606571.9230	Y= 4817402.7408
P15	X= 606547.0402	Y= 4817378.0520
P16	X= 606528.1805	Y= 4817359.3905
P17	X= 606352.2630	Y= 4817200.0655
P18	X= 606334.8951	Y= 4817174.7412
P19	X= 606329.4267	Y= 4817144.9343
P20	X= 606327.8023	Y= 4817077.2797

COORDENADAS DE REPLANTEO		
PUNTOS	X	Y
P21	X= 606327.9574	Y= 4817056.1590
P22	X= 606329.6843	Y= 4817025.6012
P23	X= 606331.7144	Y= 4817000.0490
P24	X= 606343.3757	Y= 4816922.0176
P25	X= 606346.6055	Y= 4816880.3015
P26	X= 606347.5973	Y= 4816870.7943
P27	X= 606350.3871	Y= 4816830.9491
P28	X= 606356.1058	Y= 4816790.0077
P29	X= 606378.2868	Y= 4816710.9961

**LEYENDA**

- SUPERFICIE A EXPROPIAR
- PARCELA DE CATASTRO
- LÍNEA DE DOMINIO PÚBLICO
- Nº PARCELA SEGÚN PROYECTO
- Nº POLÍGONO CATASTRAL
- Nº PARCELA CATASTRAL

EDICIÓN: 00 - PROJ. CONSTRUCCIÓN

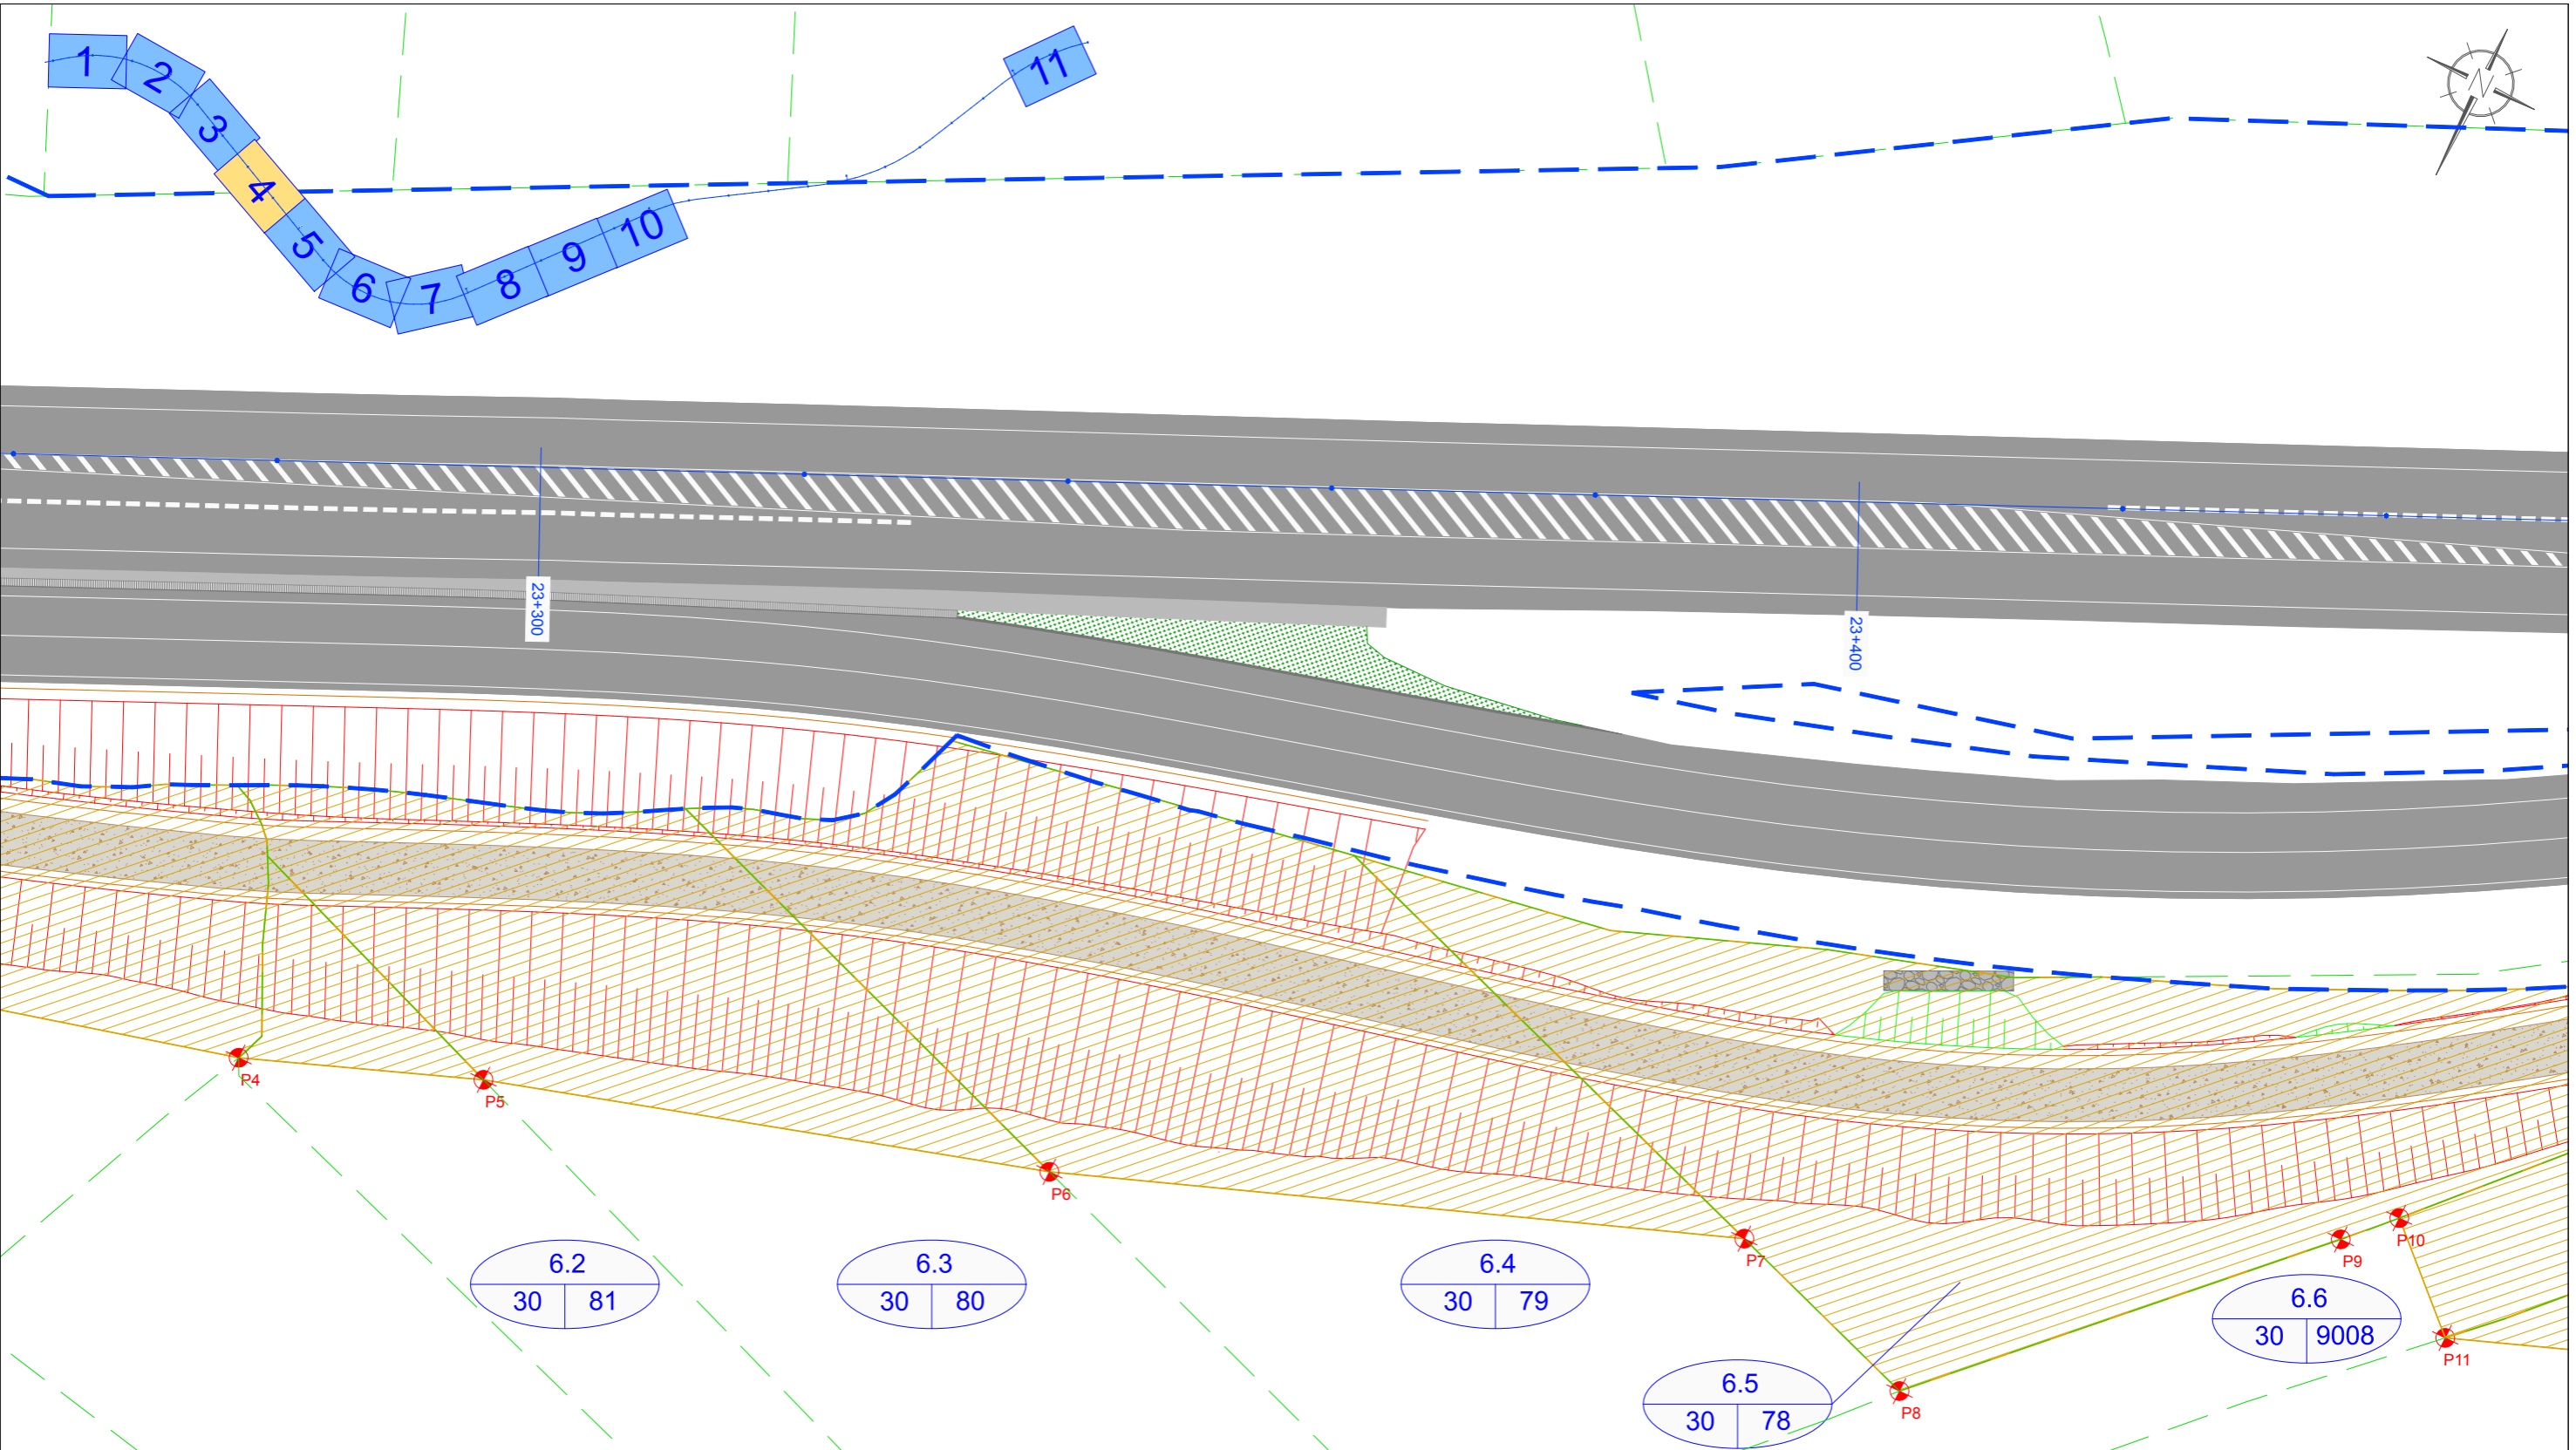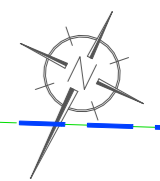

6.2  
30 | 81

6.3  
30 | 80

6.4  
30 | 79

6.5  
30 | 78

6.6  
30 | 9008

COORDENADAS DE REPLANTEO		
PUNTOS	X	Y
P1	X= 606860.3755	Y= 4817518.5215
P2	X= 606854.4658	Y= 4817520.0327
P3	X= 606842.0673	Y= 4817519.4110
P4	X= 606801.1620	Y= 4817508.6445
P5	X= 606783.7496	Y= 4817501.9846
P6	X= 606742.1430	Y= 4817489.3814
P7	X= 606692.5816	Y= 4817470.7659
P8	X= 606676.9615	Y= 4817476.0035
P9	X= 606651.9349	Y= 4817450.9332
P10	X= 606648.7174	Y= 4817447.4729


COORDENADAS DE REPLANTEO		
PUNTOS	X	Y
P11	X= 606641.5352	Y= 4817454.1515
P12	X= 606589.0684	Y= 4817434.3239
P13	X= 606582.2491	Y= 4817422.9514
P14	X= 606571.9230	Y= 4817402.7408
P15	X= 606547.0402	Y= 4817378.0520
P16	X= 606528.1805	Y= 4817359.3905
P17	X= 606352.2630	Y= 4817200.0655
P18	X= 606334.8951	Y= 4817174.7412
P19	X= 606329.4267	Y= 4817144.9343
P20	X= 606327.8023	Y= 4817077.2797

COORDENADAS DE REPLANTEO		
PUNTOS	X	Y
P21	X= 606327.9574	Y= 4817056.1590
P22	X= 606329.6843	Y= 4817025.6012
P23	X= 606331.7144	Y= 4817000.0490
P24	X= 606343.3757	Y= 4816922.0176
P25	X= 606346.6055	Y= 4816880.3015
P26	X= 606347.5973	Y= 4816870.7943
P27	X= 606350.3871	Y= 4816830.9491
P28	X= 606356.1058	Y= 4816790.0077
P29	X= 606378.2868	Y= 4816710.9961

**LEYENDA**

- SUPERFICIE A EXPROPIAR
- PARCELA DE CATASTRO
- LÍNEA DE DOMINIO PÚBLICO
- Nº POLÍGONO CATASTRAL
- Nº PARCELA CATASTRAL

EDICIÓN: 00 - PROJ. CONSTRUCCIÓN

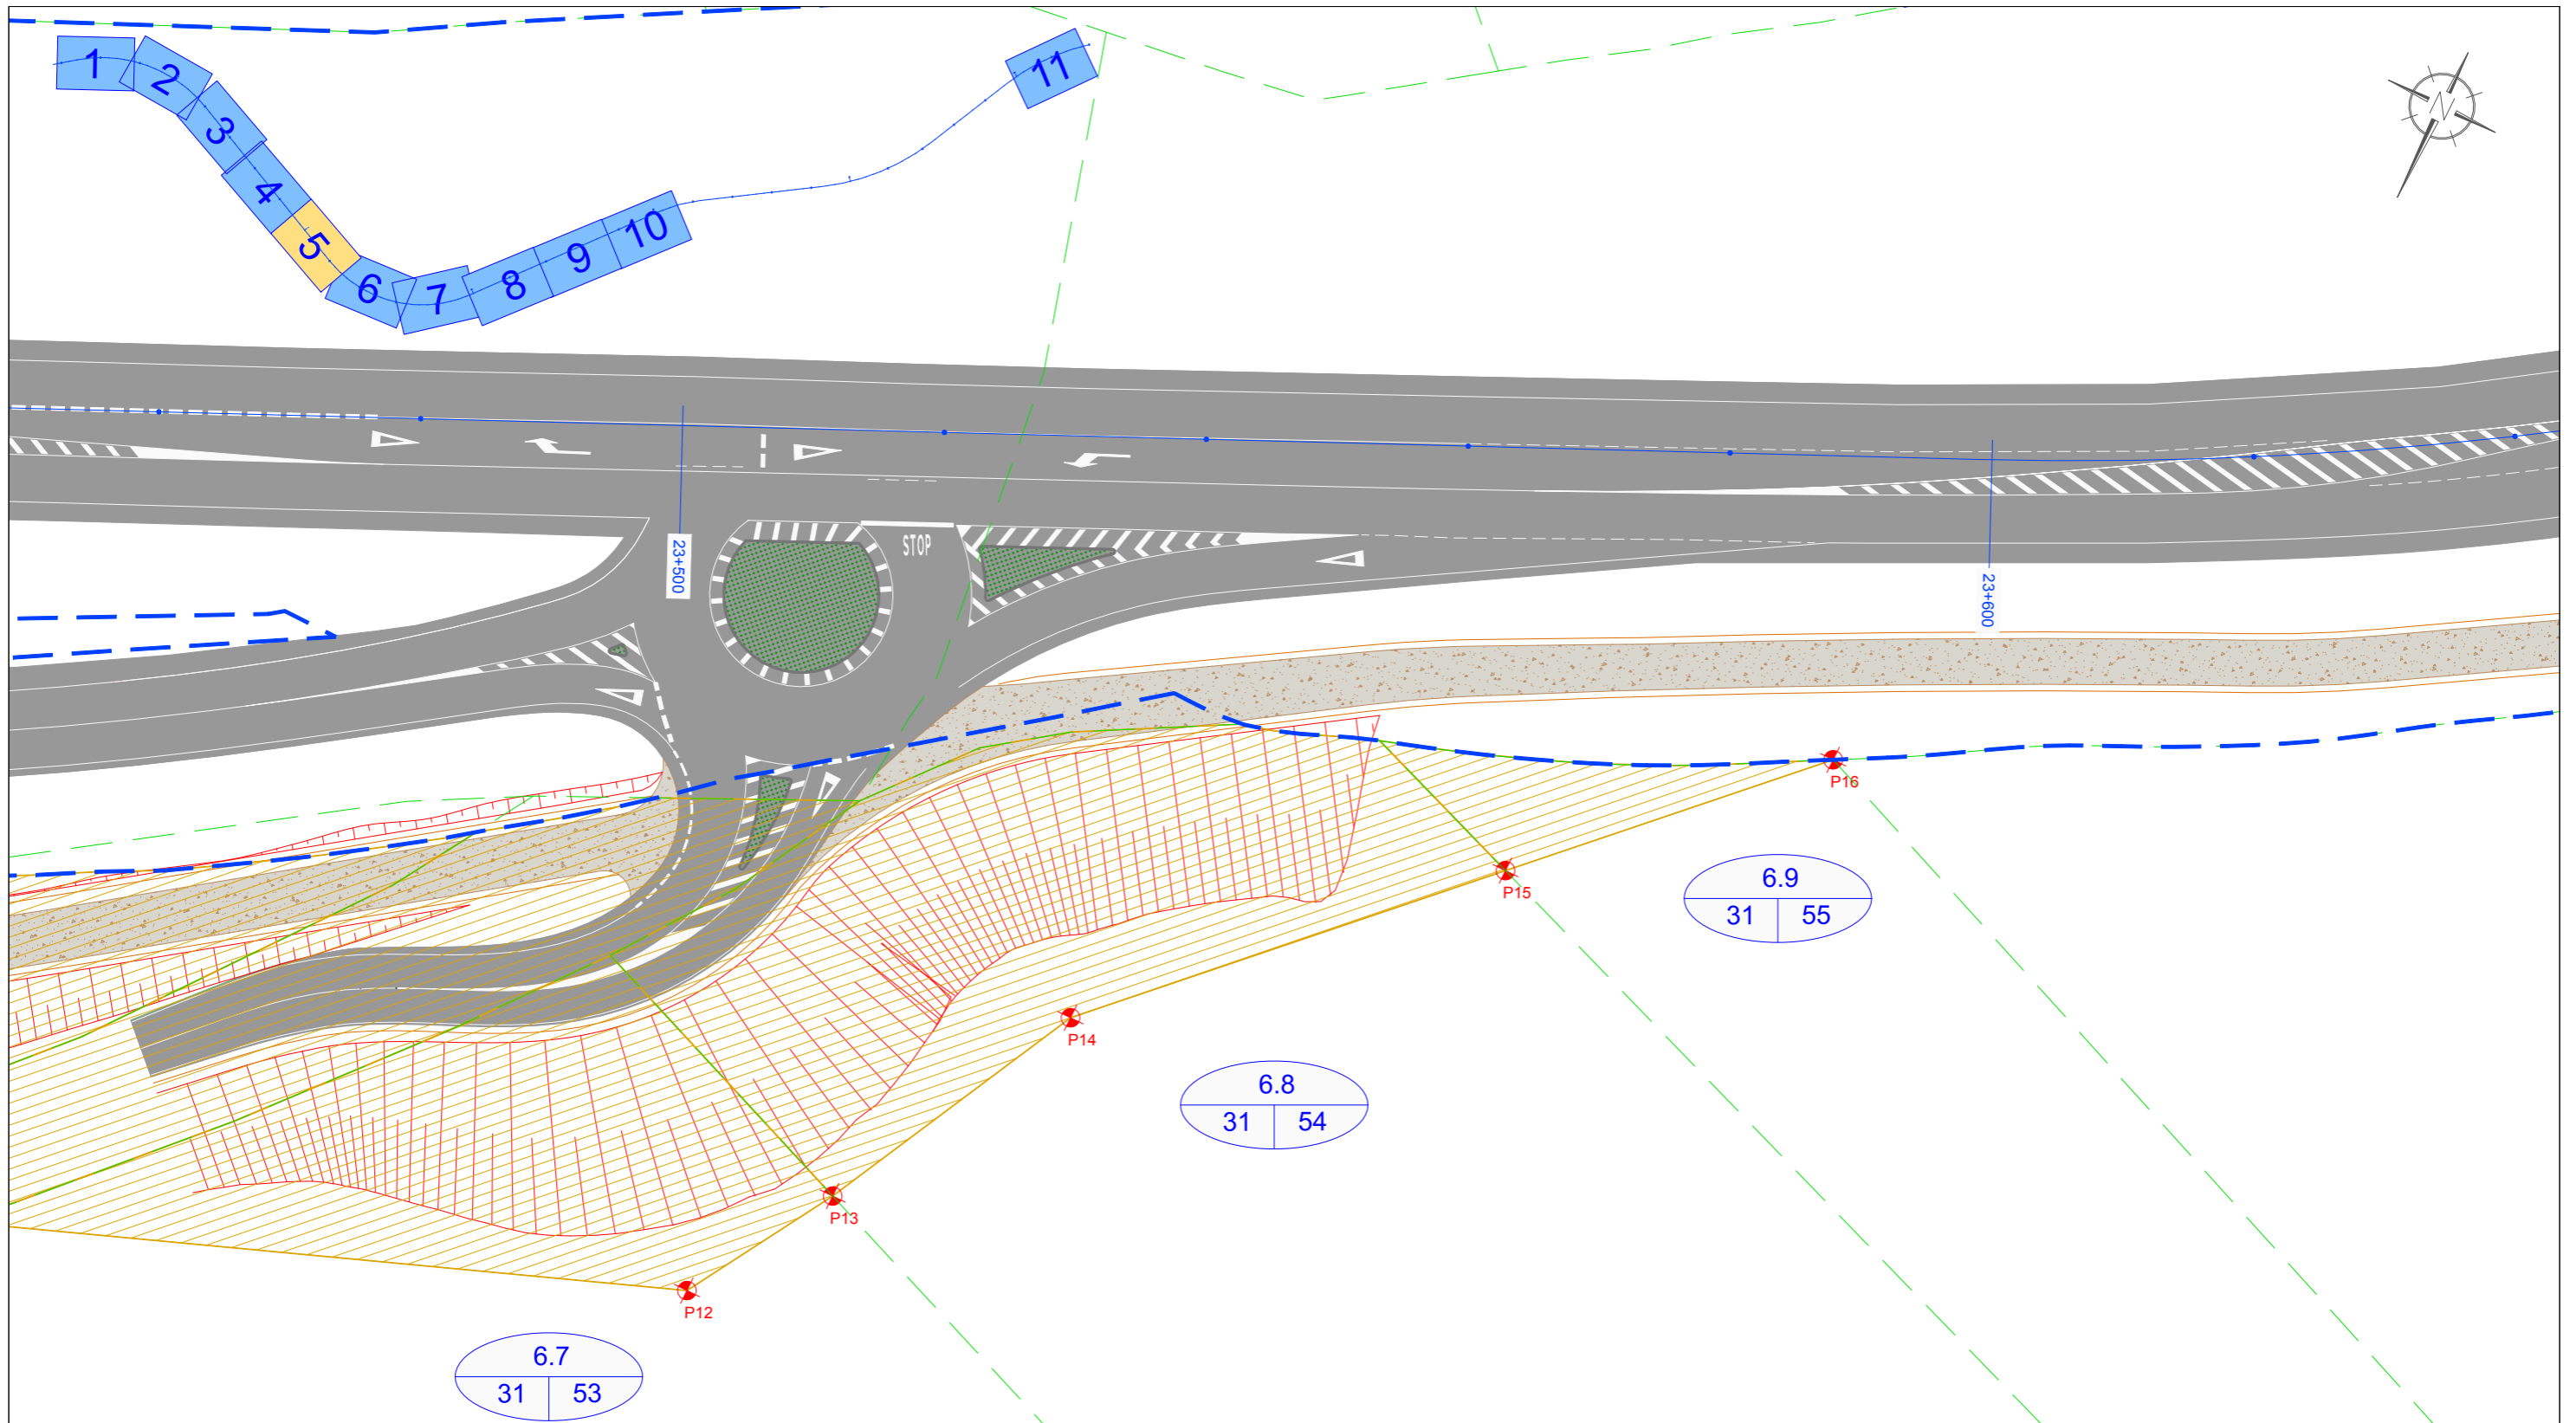

COORDENADAS DE REPLANTEO		
PUNTOS	X	Y
P1	X= 606860.3755	Y= 4817518.5215
P2	X= 606854.4658	Y= 4817520.0327
P3	X= 606842.0673	Y= 4817519.4110
P4	X= 606801.1620	Y= 4817508.6445
P5	X= 606783.7496	Y= 4817501.9846
P6	X= 606742.1430	Y= 4817489.3814
P7	X= 606692.5816	Y= 4817470.7659
P8	X= 606676.9615	Y= 4817476.0035
P9	X= 606651.9349	Y= 4817450.9332
P10	X= 606648.7174	Y= 4817447.4729

COORDENADAS DE REPLANTEO		
PUNTOS	X	Y
P11	X= 606641.5352	Y= 4817454.1515
P12	X= 606589.0684	Y= 4817434.3239
P13	X= 606582.2491	Y= 4817422.9514
P14	X= 606571.9230	Y= 4817402.7408
P15	X= 606547.0402	Y= 4817378.0520
P16	X= 606528.1805	Y= 4817359.3905
P17	X= 606352.2630	Y= 4817200.0655
P18	X= 606334.8951	Y= 4817174.7412
P19	X= 606329.4267	Y= 4817144.9343
P20	X= 606327.8023	Y= 4817077.2797

COORDENADAS DE REPLANTEO		
PUNTOS	X	Y
P21	X= 606327.9574	Y= 4817056.1590
P22	X= 606329.6843	Y= 4817025.6012
P23	X= 606331.7144	Y= 4817000.0490
P24	X= 606343.3757	Y= 4816922.0176
P25	X= 606346.6055	Y= 4816880.3015
P26	X= 606347.5973	Y= 4816870.7943
P27	X= 606350.3871	Y= 4816830.9491
P28	X= 606356.1058	Y= 4816790.0077
P29	X= 606378.2868	Y= 4816710.9961

**LEYENDA**

SUPERFICIE A EXPROPIAR

PARCELA DE CATASTRO


LÍNEA DE DOMINIO PÚBLICO

Nº PARCELA SEGÚN PROYECTO

Nº POLÍGONO CATASTRAL

Nº PARCELA CATASTRAL

EDICIÓN: 00 - PROJ. CONSTRUCCIÓN

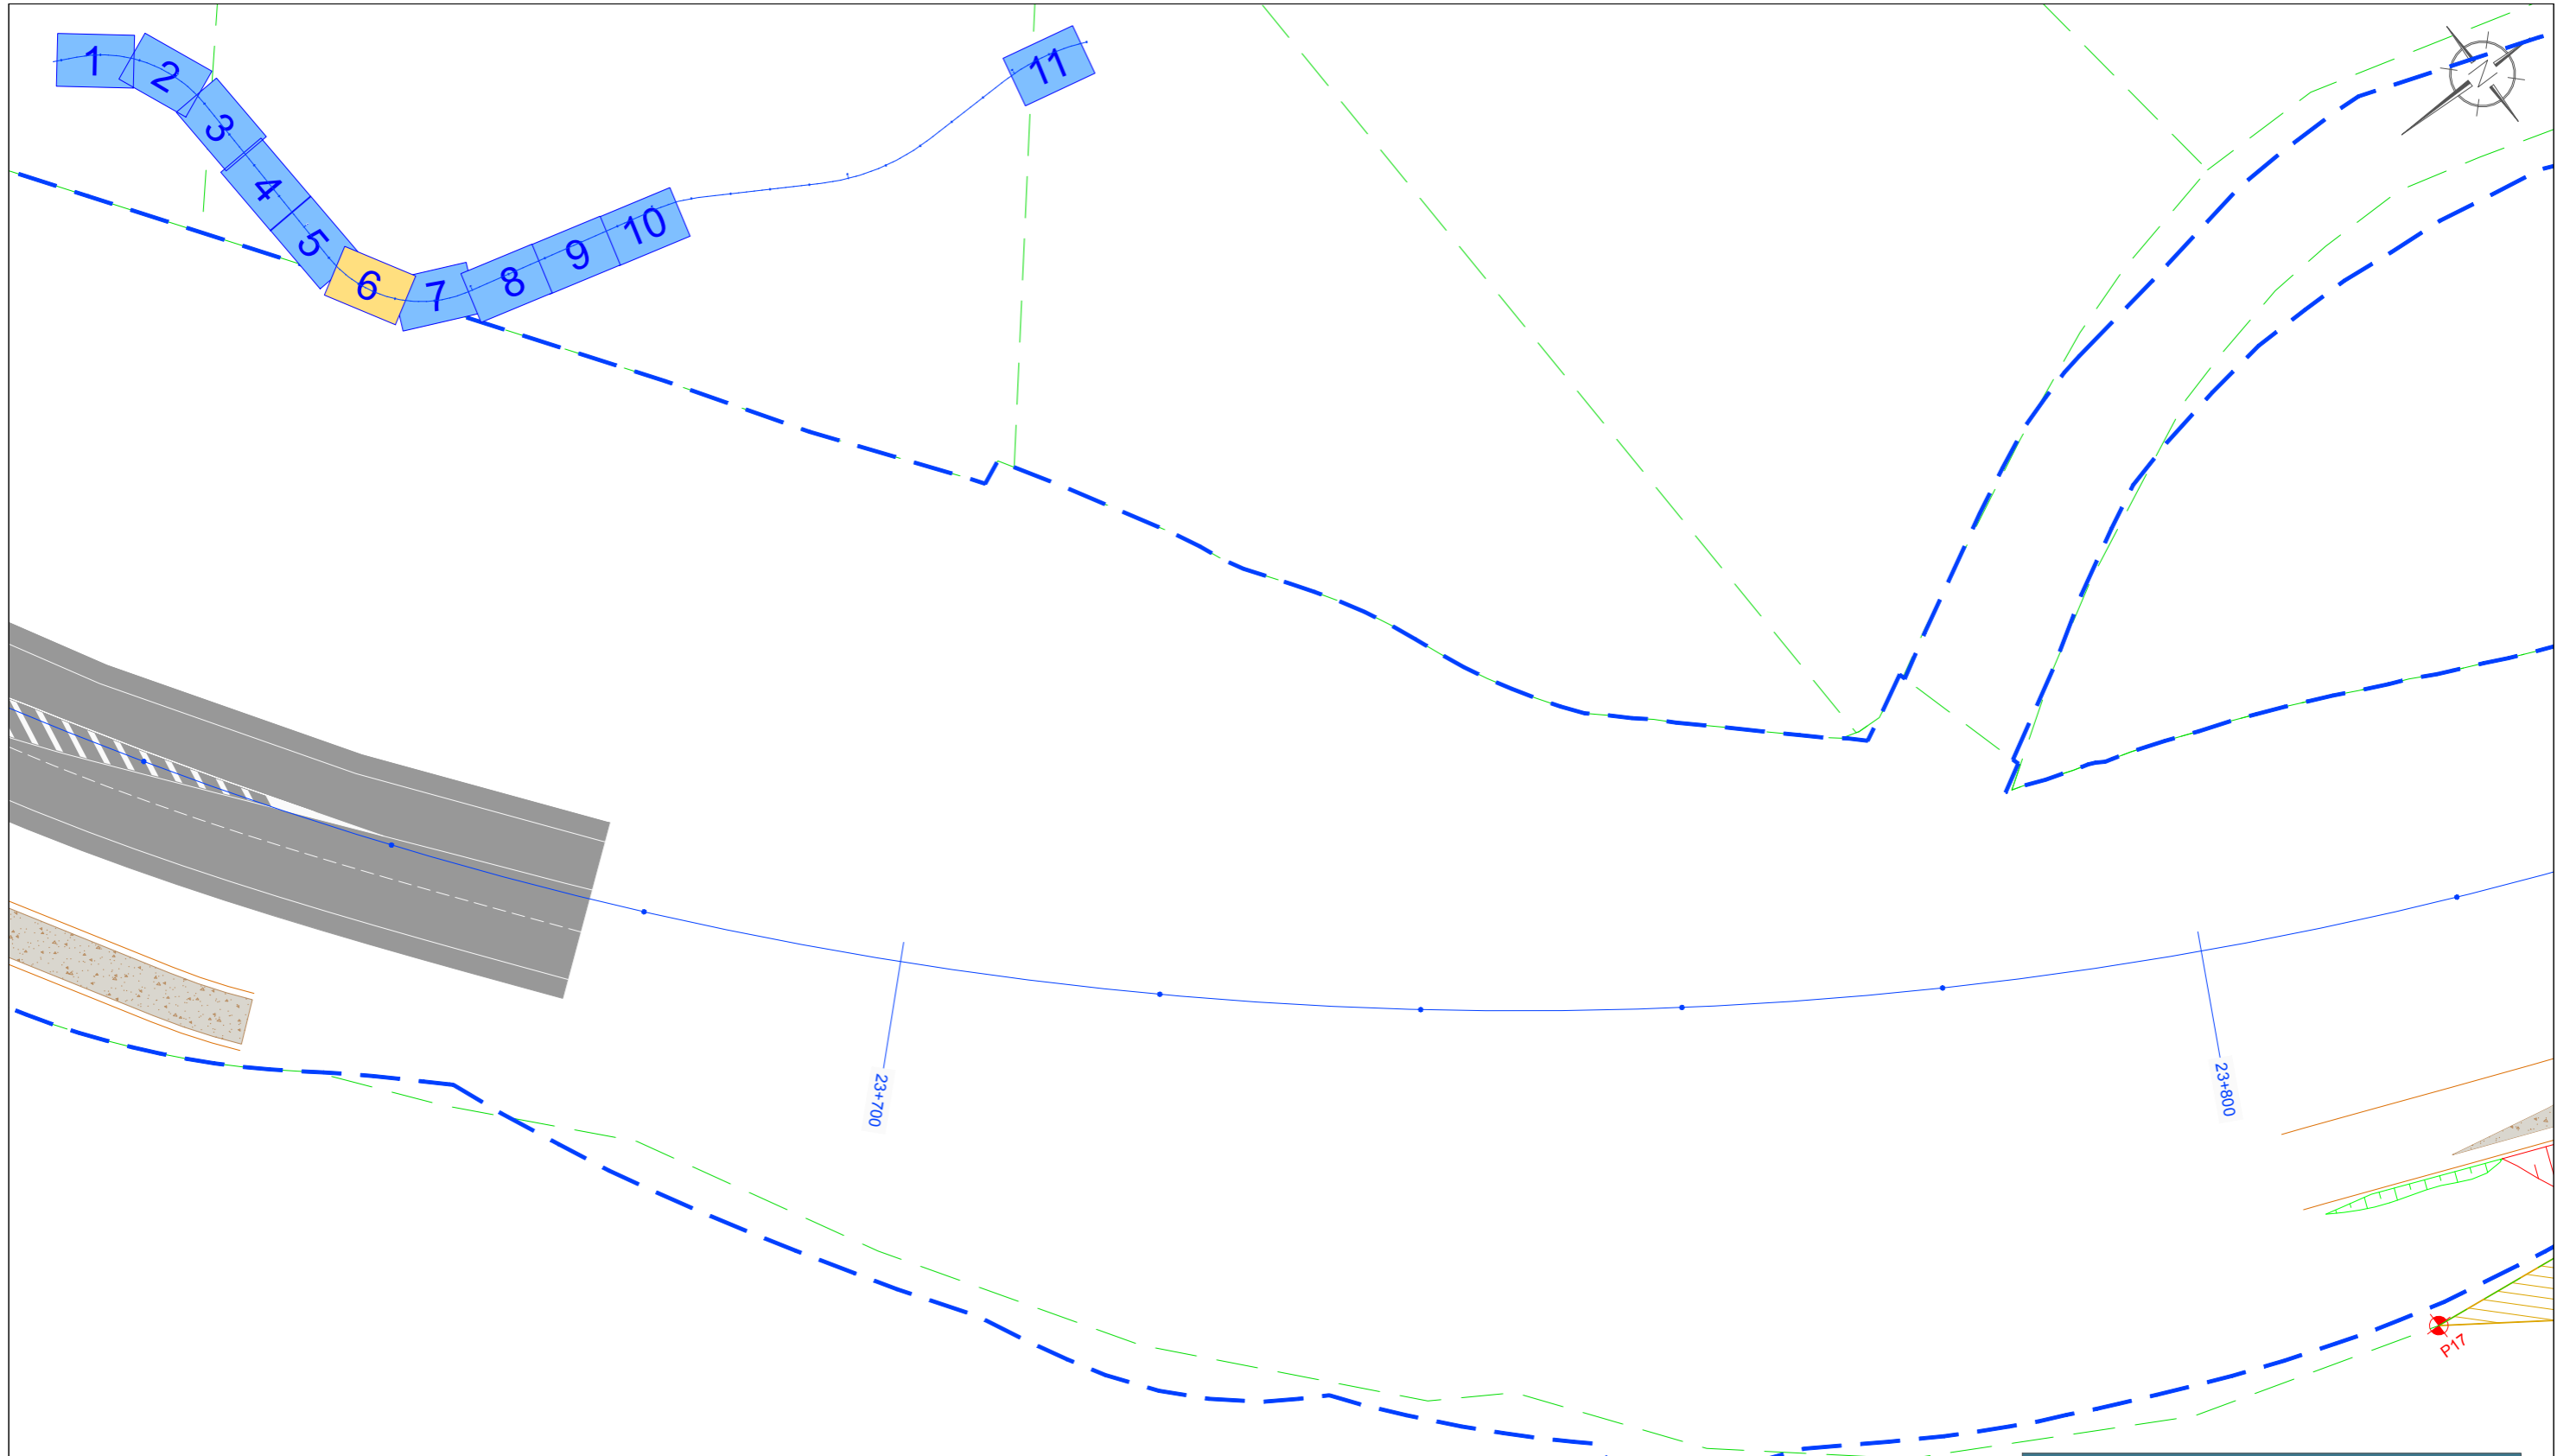

COORDENADAS DE REPLANTEO		
PUNTOS	X	Y
P1	X= 606860.3755	Y= 4817518.5215
P2	X= 606854.4658	Y= 4817520.0327
P3	X= 606842.0673	Y= 4817519.4110
P4	X= 606801.1620	Y= 4817508.6445
P5	X= 606783.7496	Y= 4817501.9846
P6	X= 606742.1430	Y= 4817489.3814
P7	X= 606692.5816	Y= 4817470.7659
P8	X= 606676.9615	Y= 4817476.0035
P9	X= 606651.9349	Y= 4817450.9332
P10	X= 606648.7174	Y= 4817447.4729



COORDENADAS DE REPLANTEO		
PUNTOS	X	Y
P11	X= 606641.5352	Y= 4817454.1515
P12	X= 606589.0684	Y= 4817434.3239
P13	X= 606582.2491	Y= 4817422.9514
P14	X= 606571.9230	Y= 4817402.7408
P15	X= 606547.0402	Y= 4817378.0520
P16	X= 606528.1805	Y= 4817359.3905
P17	X= 606352.2630	Y= 4817200.0655
P18	X= 606334.8951	Y= 4817174.7412
P19	X= 606329.4267	Y= 4817144.9343
P20	X= 606327.8023	Y= 4817077.2797

COORDENADAS DE REPLANTEO		
PUNTOS	X	Y
P21	X= 606327.9574	Y= 4817056.1590
P22	X= 606329.6843	Y= 4817025.6012
P23	X= 606331.7144	Y= 4817000.0490
P24	X= 606343.3757	Y= 4816922.0176
P25	X= 606346.6055	Y= 4816880.3015
P26	X= 606347.5973	Y= 4816870.7943
P27	X= 606350.3871	Y= 4816830.9491
P28	X= 606356.1058	Y= 4816790.0077
P29	X= 606378.2868	Y= 4816710.9961

**LEYENDA**

- SUPERFICIE A EXPROPIAR
- PARCELA DE CATASTRO
- LÍNEA DE DOMINIO PÚBLICO
- N° PARCELA SEGÚN PROYECTO
- N° POLÍGONO CATASTRAL
- N° PARCELA CATASTRAL

EDICIÓN: 00 - PROJ. CONSTRUCCIÓN

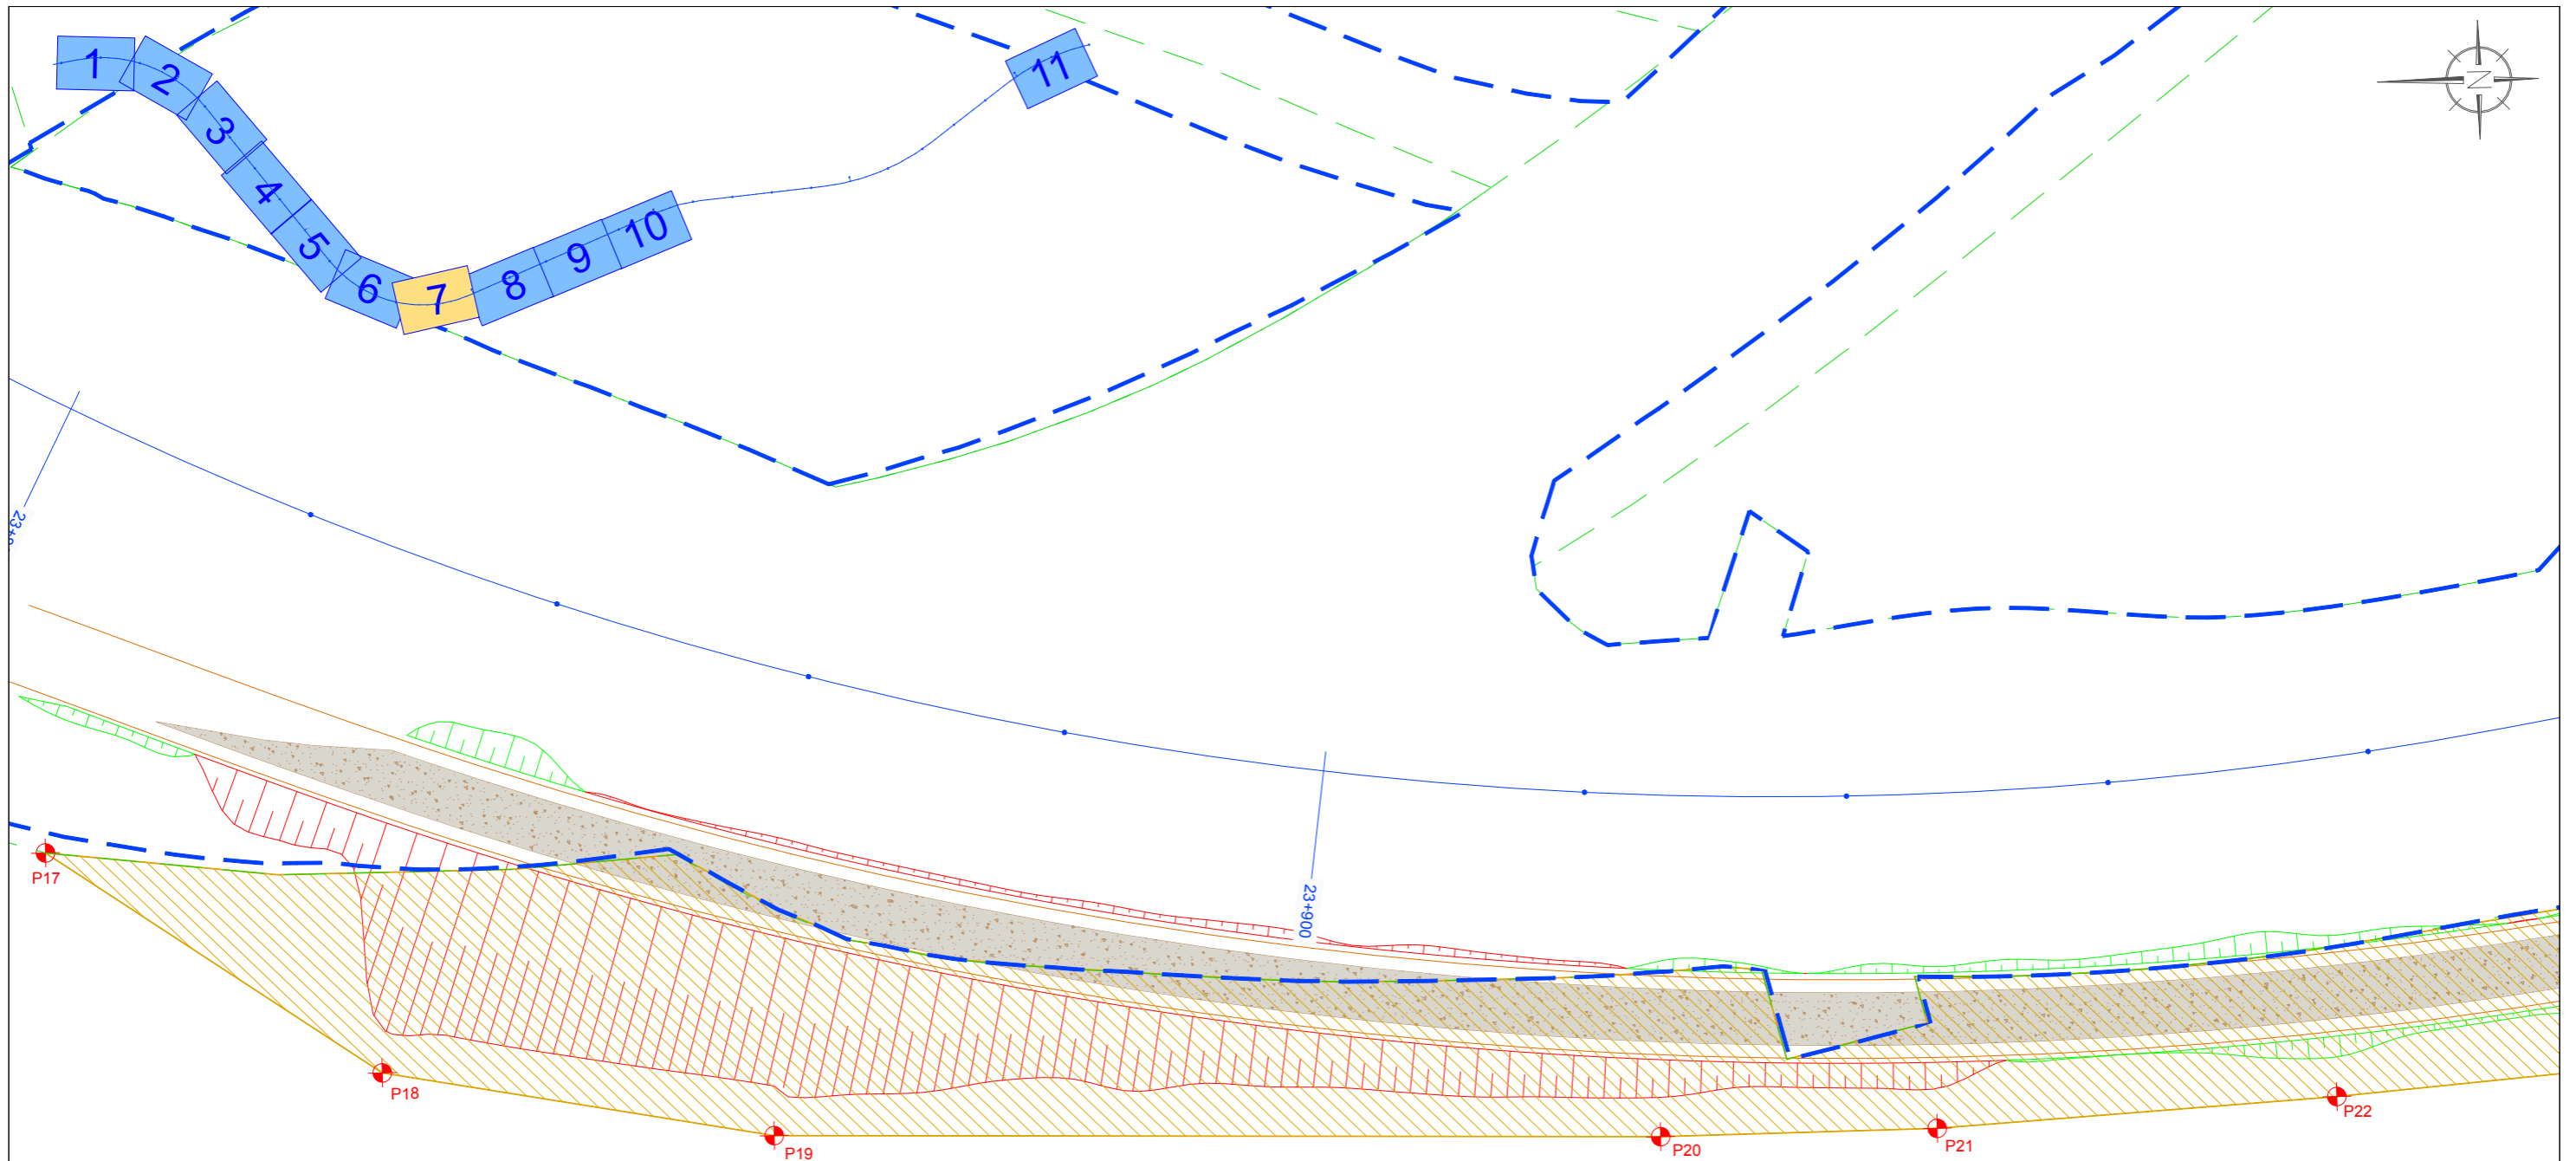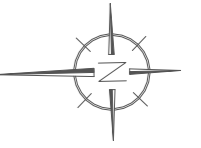

6.10  
31 | 42

COORDENADAS DE REPLANTEO		
PUNTOS	X	Y
P1	X= 606860.3755	Y= 4817518.5215
P2	X= 606854.4658	Y= 4817520.0327
P3	X= 606842.0673	Y= 4817519.4110
P4	X= 606801.1620	Y= 4817508.6445
P5	X= 606783.7496	Y= 4817501.9846
P6	X= 606742.1430	Y= 4817489.3814
P7	X= 606692.5816	Y= 4817470.7659
P8	X= 606676.9615	Y= 4817476.0035
P9	X= 606651.9349	Y= 4817450.9332
P10	X= 606648.7174	Y= 4817447.4729

COORDENADAS DE REPLANTEO		
PUNTOS	X	Y
P11	X= 606641.5352	Y= 4817454.1515
P12	X= 606589.0684	Y= 4817434.3239
P13	X= 606582.2491	Y= 4817422.9514
P14	X= 606571.9230	Y= 4817402.7408
P15	X= 606547.0402	Y= 4817378.0520
P16	X= 606528.1805	Y= 4817359.3905
P17	X= 606352.2630	Y= 4817200.0655
P18	X= 606334.8951	Y= 4817174.7412
P19	X= 606329.4267	Y= 4817144.9343
P20	X= 606327.8023	Y= 4817077.2797

COORDENADAS DE REPLANTEO		
PUNTOS	X	Y
P21	X= 606327.9574	Y= 4817056.1590
P22	X= 606329.6843	Y= 4817025.6012
P23	X= 606331.7144	Y= 4817000.0490
P24	X= 606343.3757	Y= 4816922.0176
P25	X= 606346.6055	Y= 4816880.3015
P26	X= 606347.5973	Y= 4816870.7943
P27	X= 606350.3871	Y= 4816830.9491
P28	X= 606356.1058	Y= 4816790.0077
P29	X= 606378.2868	Y= 4816710.9961

**LEYENDA**

SUPERFICIE A EXPROPIAR


PARCELA DE CATASTRO

LÍNEA DE DOMINIO PÚBLICO

Nº PARCELA SEGÚN PROYECTO

Nº POLÍGONO CATASTRAL | Nº PARCELA CATASTRAL

EDICIÓN: 00 - PROJ. CONSTRUCCIÓN

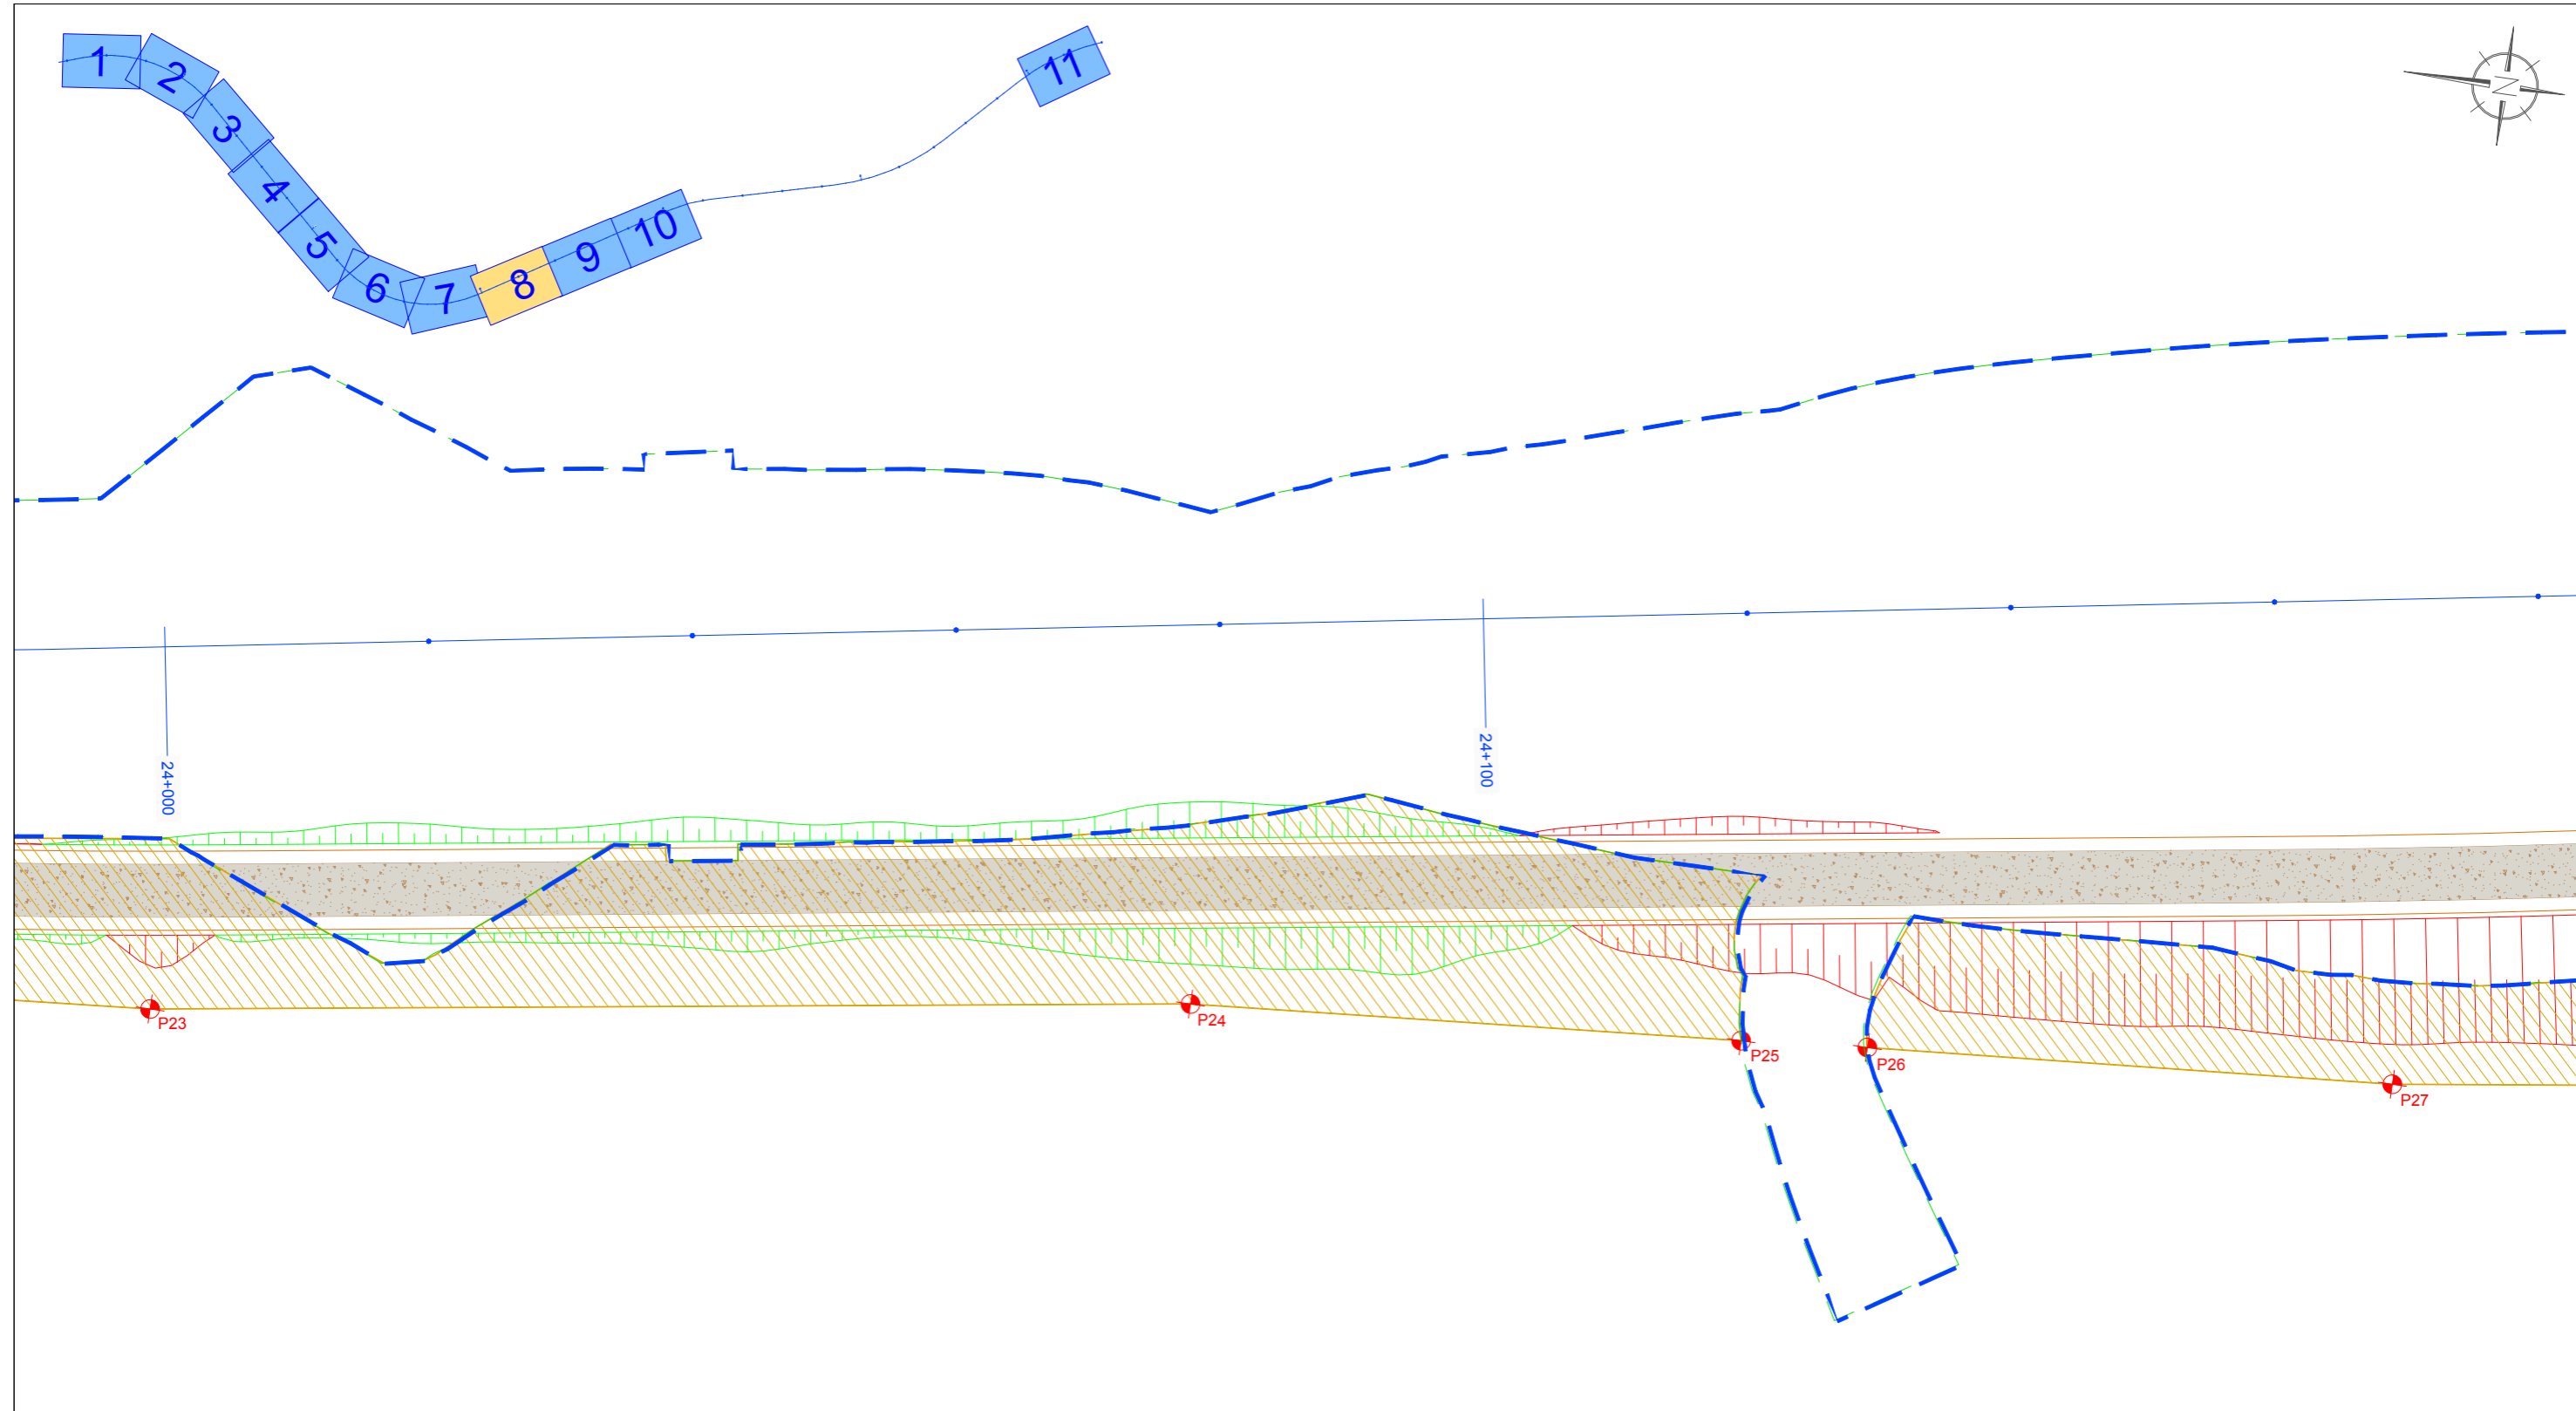

COORDENADAS DE REPLANTEO		
PUNTOS	X	Y
P1	X= 606860.3755	Y= 4817518.5215
P2	X= 606854.4658	Y= 4817520.0327
P3	X= 606842.0673	Y= 4817519.4110
P4	X= 606801.1620	Y= 4817508.6445
P5	X= 606783.7496	Y= 4817501.9846
P6	X= 606742.1430	Y= 4817489.3814
P7	X= 606692.5816	Y= 4817470.7659
P8	X= 606676.9615	Y= 4817476.0035
P9	X= 606651.9349	Y= 4817450.9332
P10	X= 606648.7174	Y= 4817447.4729


COORDENADAS DE REPLANTEO		
PUNTOS	X	Y
P11	X= 606641.5352	Y= 4817454.1515
P12	X= 606589.0684	Y= 4817434.3239
P13	X= 606582.2491	Y= 4817422.9514
P14	X= 606571.9230	Y= 4817402.7408
P15	X= 606547.0402	Y= 4817378.0520
P16	X= 606528.1805	Y= 4817359.3905
P17	X= 606352.2630	Y= 4817200.0655
P18	X= 606334.8951	Y= 4817174.7412
P19	X= 606329.4267	Y= 4817144.9343
P20	X= 606327.8023	Y= 4817077.2797

COORDENADAS DE REPLANTEO		
PUNTOS	X	Y
P21	X= 606327.9574	Y= 4817056.1590
P22	X= 606329.6843	Y= 4817025.6012
P23	X= 606331.7144	Y= 4817000.0490
P24	X= 606343.3757	Y= 4816922.0176
P25	X= 606346.6055	Y= 4816880.3015
P26	X= 606347.5973	Y= 4816870.7943
P27	X= 606350.3871	Y= 4816830.9491
P28	X= 606356.1058	Y= 4816790.0077
P29	X= 606378.2868	Y= 4816710.9961

**LEYENDA**

- SUPERFICIE A EXPROPIAR
- PARCELA DE CATASTRO
- LÍNEA DE DOMINIO PÚBLICO
- N° PARCELA SEGÚN PROYECTO
- N° POLÍGONO CATASTRAL
- N° PARCELA CATASTRAL

EDICIÓN: 00 - PROJ. CONSTRUCCIÓN

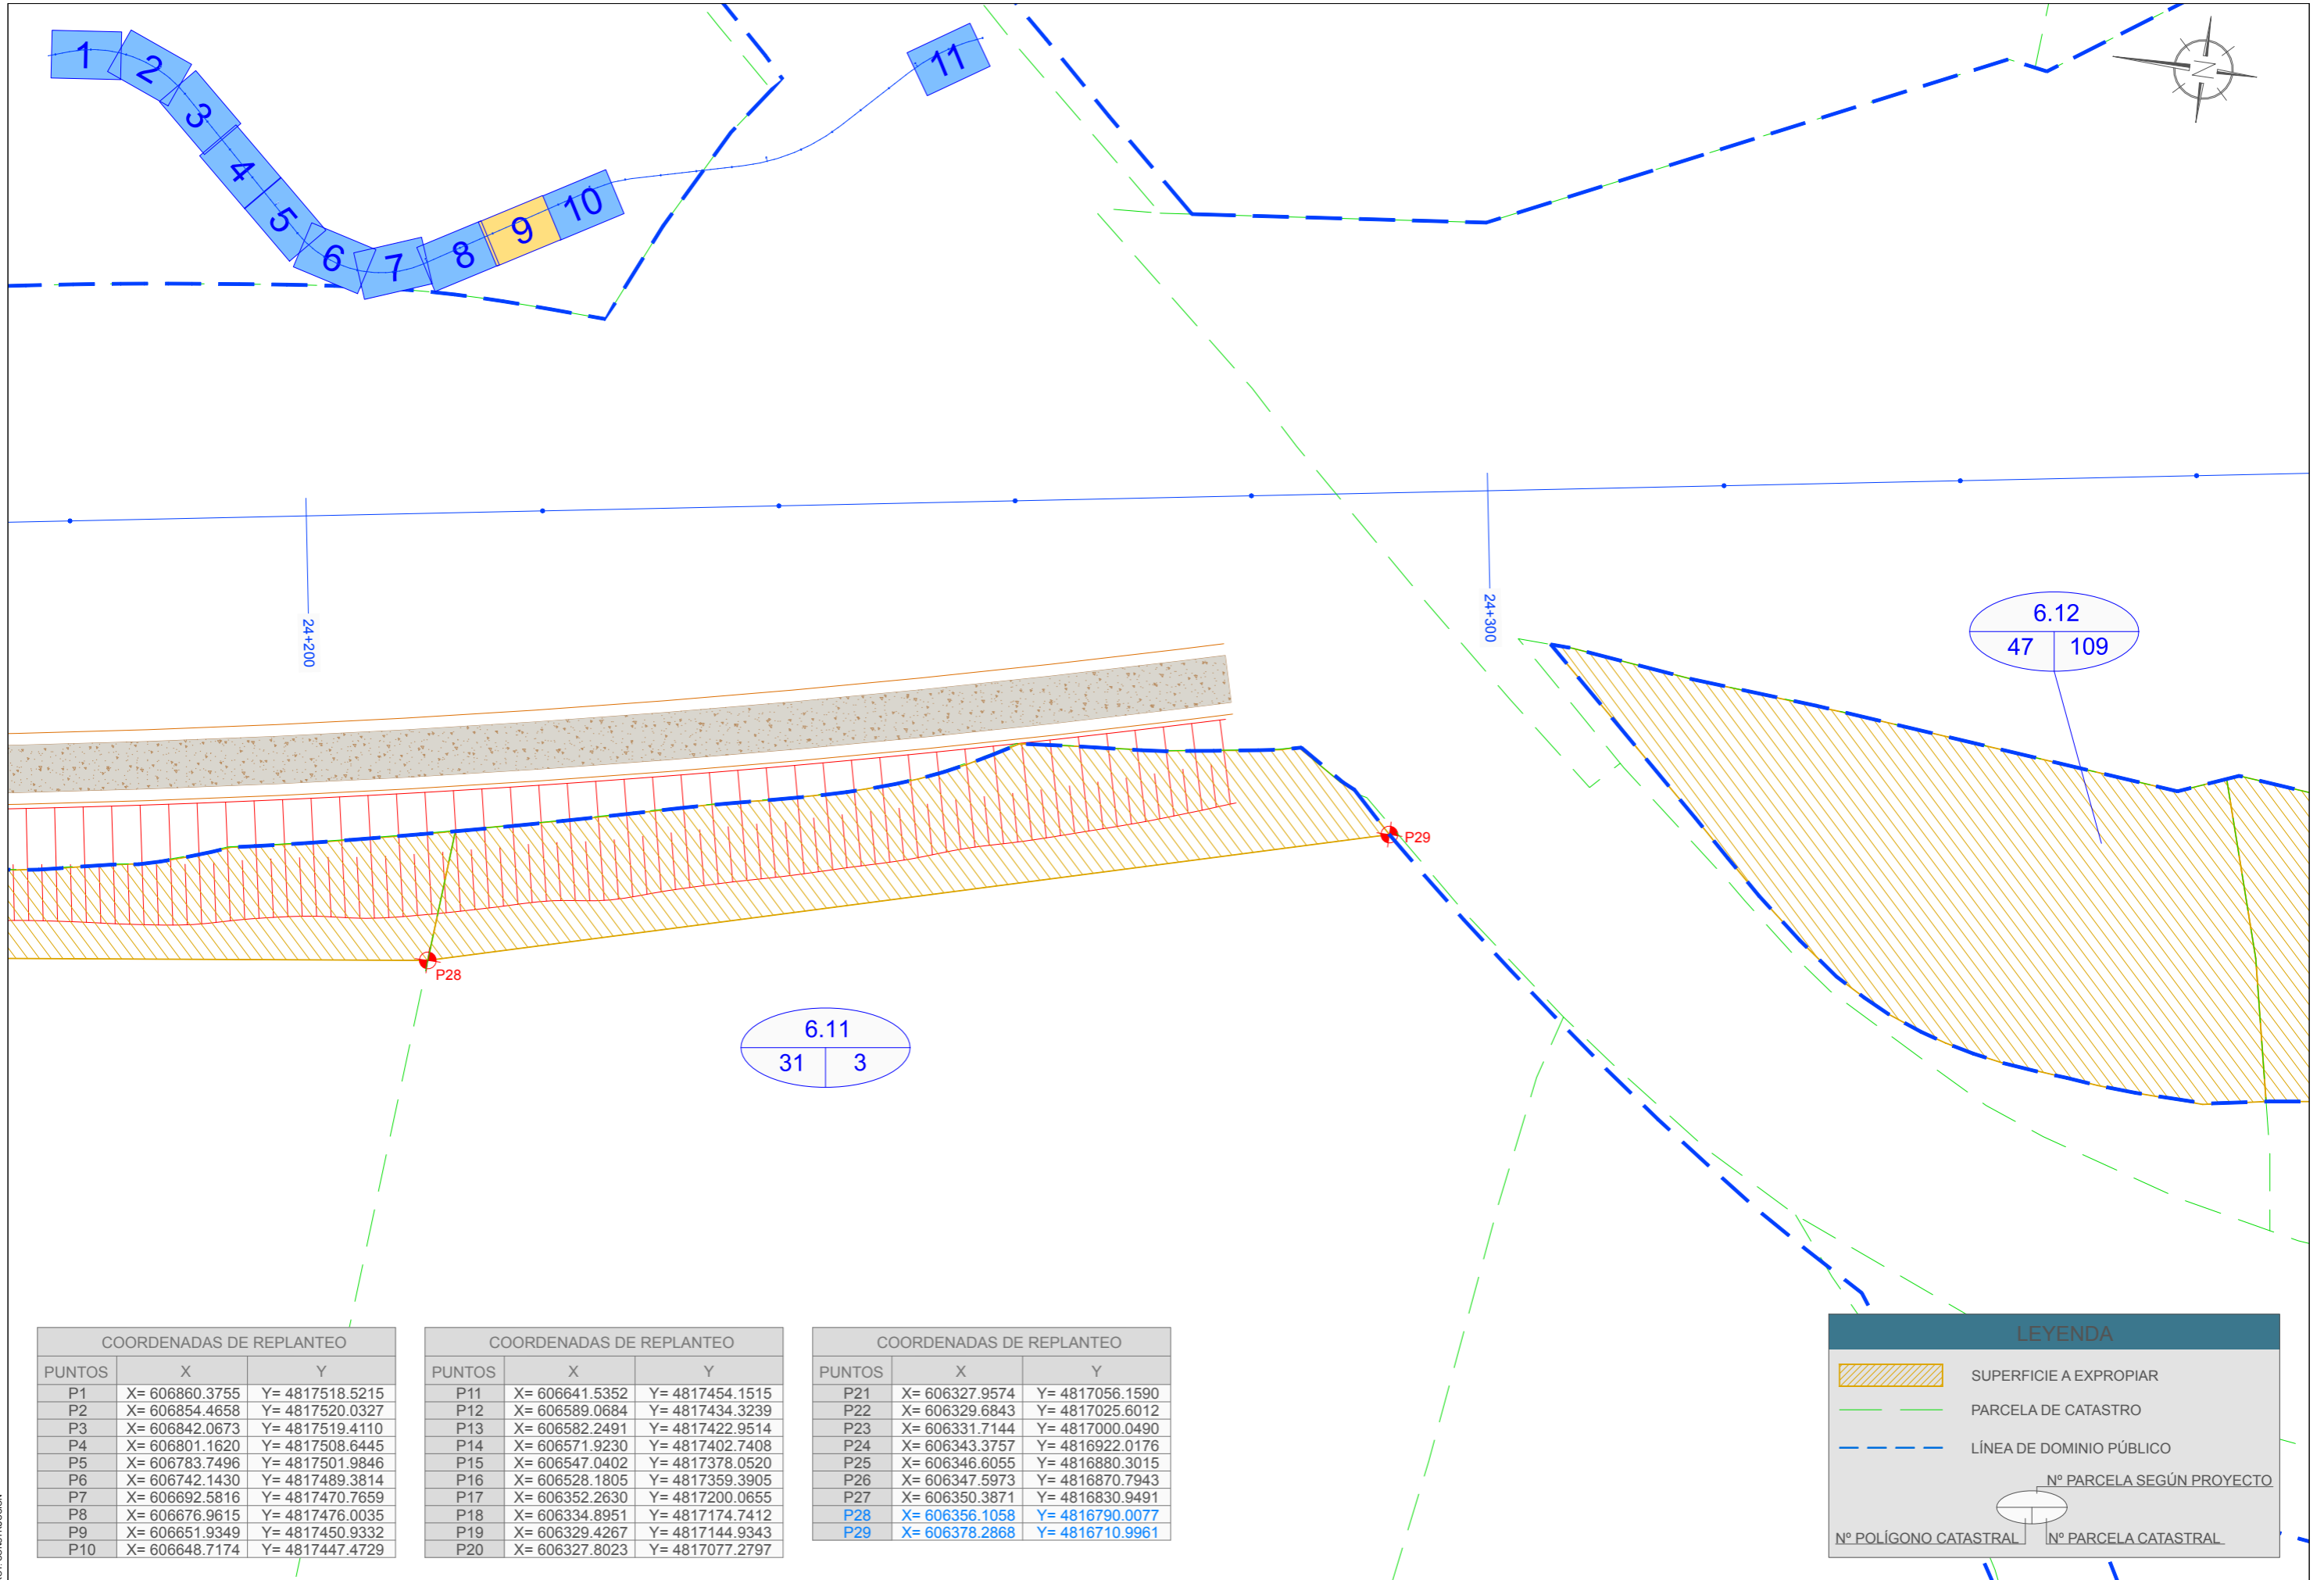

COORDENADAS DE REPLANTEO		
PUNTOS	X	Y
P1	X= 606860.3755	Y= 4817518.5215
P2	X= 606854.4658	Y= 4817520.0327
P3	X= 606842.0673	Y= 4817519.4110
P4	X= 606801.1620	Y= 4817508.6445
P5	X= 606783.7496	Y= 4817501.9846
P6	X= 606742.1430	Y= 4817489.3814
P7	X= 606692.5816	Y= 4817470.7659
P8	X= 606676.9615	Y= 4817476.0035
P9	X= 606651.9349	Y= 4817450.9332
P10	X= 606648.7174	Y= 4817447.4729

COORDENADAS DE REPLANTEO		
PUNTOS	X	Y
P11	X= 606641.5352	Y= 4817454.1515
P12	X= 606589.0684	Y= 4817434.3239
P13	X= 606582.2491	Y= 4817422.9514
P14	X= 606571.9230	Y= 4817402.7408
P15	X= 606547.0402	Y= 4817378.0520
P16	X= 606528.1805	Y= 4817359.3905
P17	X= 606352.2630	Y= 4817200.0655
P18	X= 606334.8951	Y= 4817174.7412
P19	X= 606329.4267	Y= 4817144.9343
P20	X= 606327.8023	Y= 4817077.2797

COORDENADAS DE REPLANTEO		
PUNTOS	X	Y
P21	X= 606327.9574	Y= 4817056.1590
P22	X= 606329.6843	Y= 4817025.6012
P23	X= 606331.7144	Y= 4817000.0490
P24	X= 606343.3757	Y= 4816922.0176
P25	X= 606346.6055	Y= 4816880.3015
P26	X= 606347.5973	Y= 4816870.7943
P27	X= 606350.3871	Y= 4816830.9491
P28	X= 606356.1058	Y= 4816790.0077
P29	X= 606378.2868	Y= 4816710.9961



**LEYENDA**

- SUPERFICIE A EXPROPIAR
- PARCELA DE CATASTRO
- LÍNEA DE DOMINIO PÚBLICO

Nº PARCELA SEGÚN PROYECTO

Nº POLÍGONO CATASTRAL | Nº PARCELA CATASTRAL

EDICIÓN: 00 - PROJ. CONSTRUCCIÓN

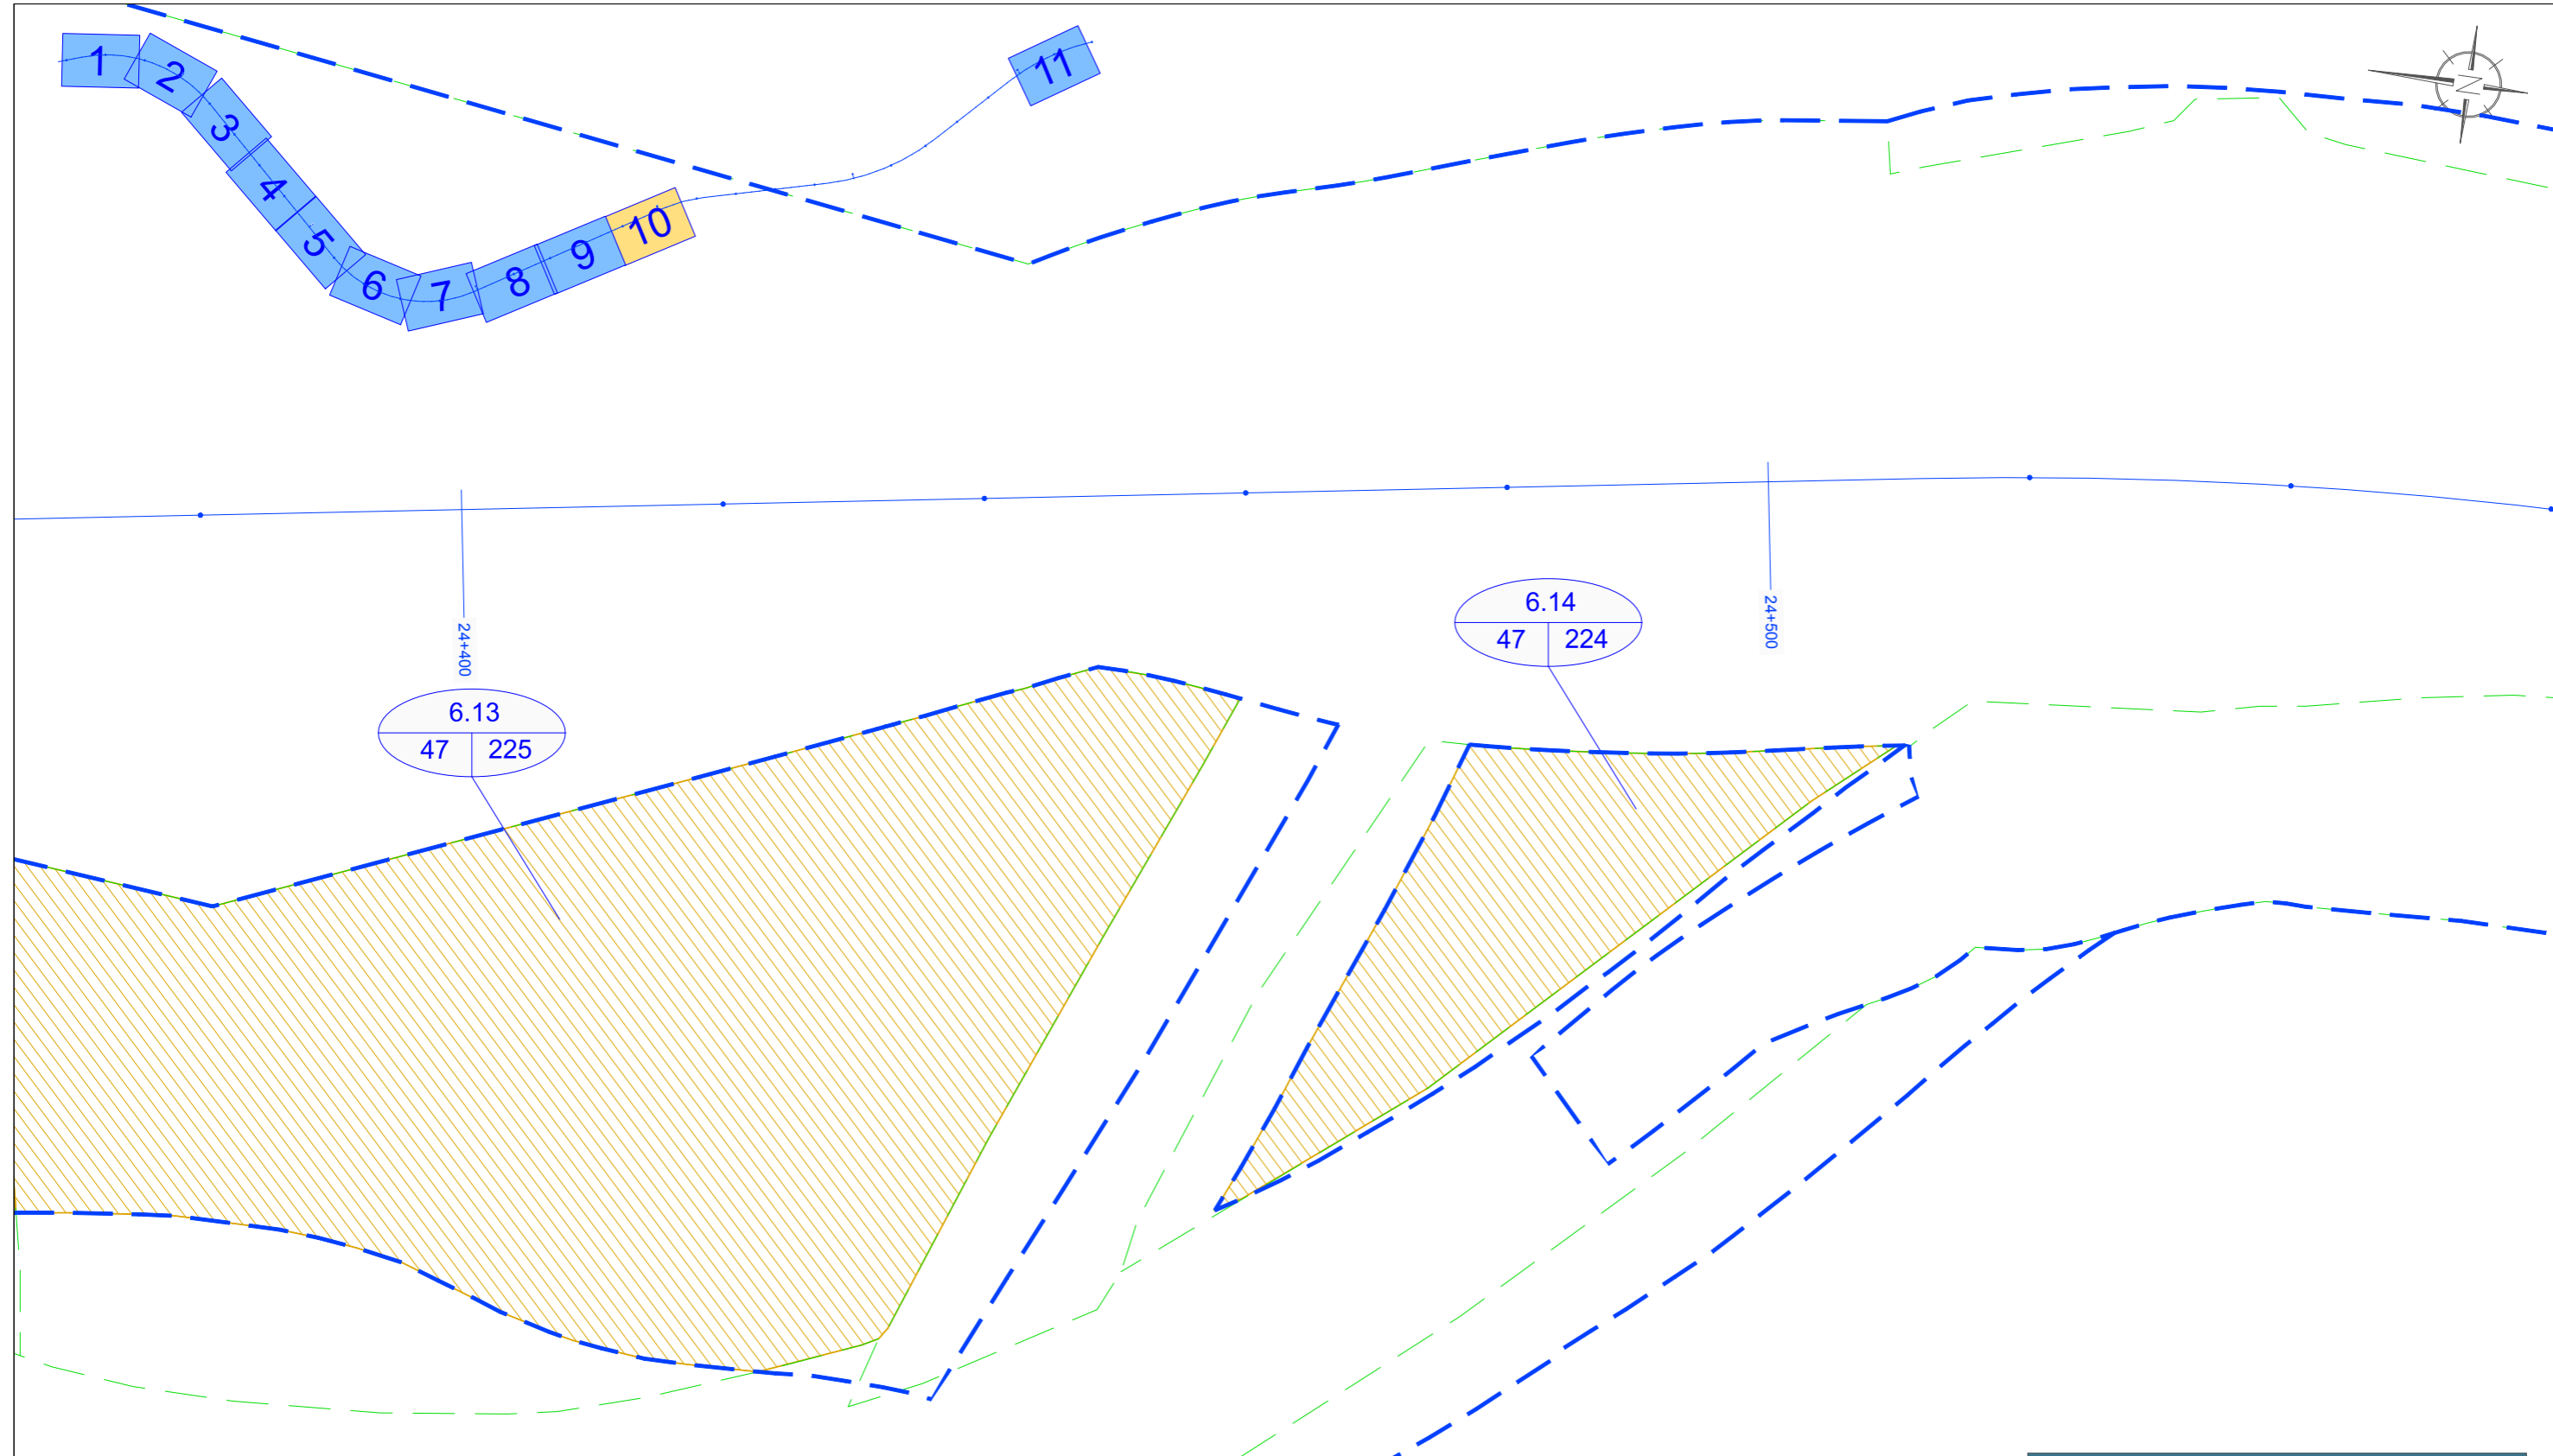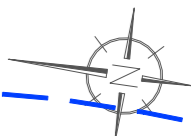

COORDENADAS DE REPLANTEO		
PUNTOS	X	Y
P1	X= 606860.3755	Y= 4817518.5215
P2	X= 606854.4658	Y= 4817520.0327
P3	X= 606842.0673	Y= 4817519.4110
P4	X= 606801.1620	Y= 4817508.6445
P5	X= 606783.7496	Y= 4817501.9846
P6	X= 606742.1430	Y= 4817489.3814
P7	X= 606692.5816	Y= 4817470.7659
P8	X= 606676.9615	Y= 4817476.0035
P9	X= 606651.9349	Y= 4817450.9332
P10	X= 606648.7174	Y= 4817447.4729

COORDENADAS DE REPLANTEO		
PUNTOS	X	Y
P11	X= 606641.5352	Y= 4817454.1515
P12	X= 606589.0684	Y= 4817434.3239
P13	X= 606582.2491	Y= 4817422.9514
P14	X= 606571.9230	Y= 4817402.7408
P15	X= 606547.0402	Y= 4817378.0520
P16	X= 606528.1805	Y= 4817359.3905
P17	X= 606352.2630	Y= 4817200.0655
P18	X= 606334.8951	Y= 4817174.7412
P19	X= 606329.4267	Y= 4817144.9343
P20	X= 606327.8023	Y= 4817077.2797



COORDENADAS DE REPLANTEO		
PUNTOS	X	Y
P21	X= 606327.9574	Y= 4817056.1590
P22	X= 606329.6843	Y= 4817025.6012
P23	X= 606331.7144	Y= 4817000.0490
P24	X= 606343.3757	Y= 4816922.0176
P25	X= 606346.6055	Y= 4816880.3015
P26	X= 606347.5973	Y= 4816870.7943
P27	X= 606350.3871	Y= 4816830.9491
P28	X= 606356.1058	Y= 4816790.0077
P29	X= 606378.2868	Y= 4816710.9961

**LEYENDA**

- SUPERFICIE A EXPROPIAR
- PARCELA DE CATASTRO
- LÍNEA DE DOMINIO PÚBLICO
- N° PARCELA SEGÚN PROYECTO
- N° POLÍGONO CATASTRAL
- N° PARCELA CATASTRAL

EDICIÓN: 00 - PROJ. CONSTRUCCIÓN



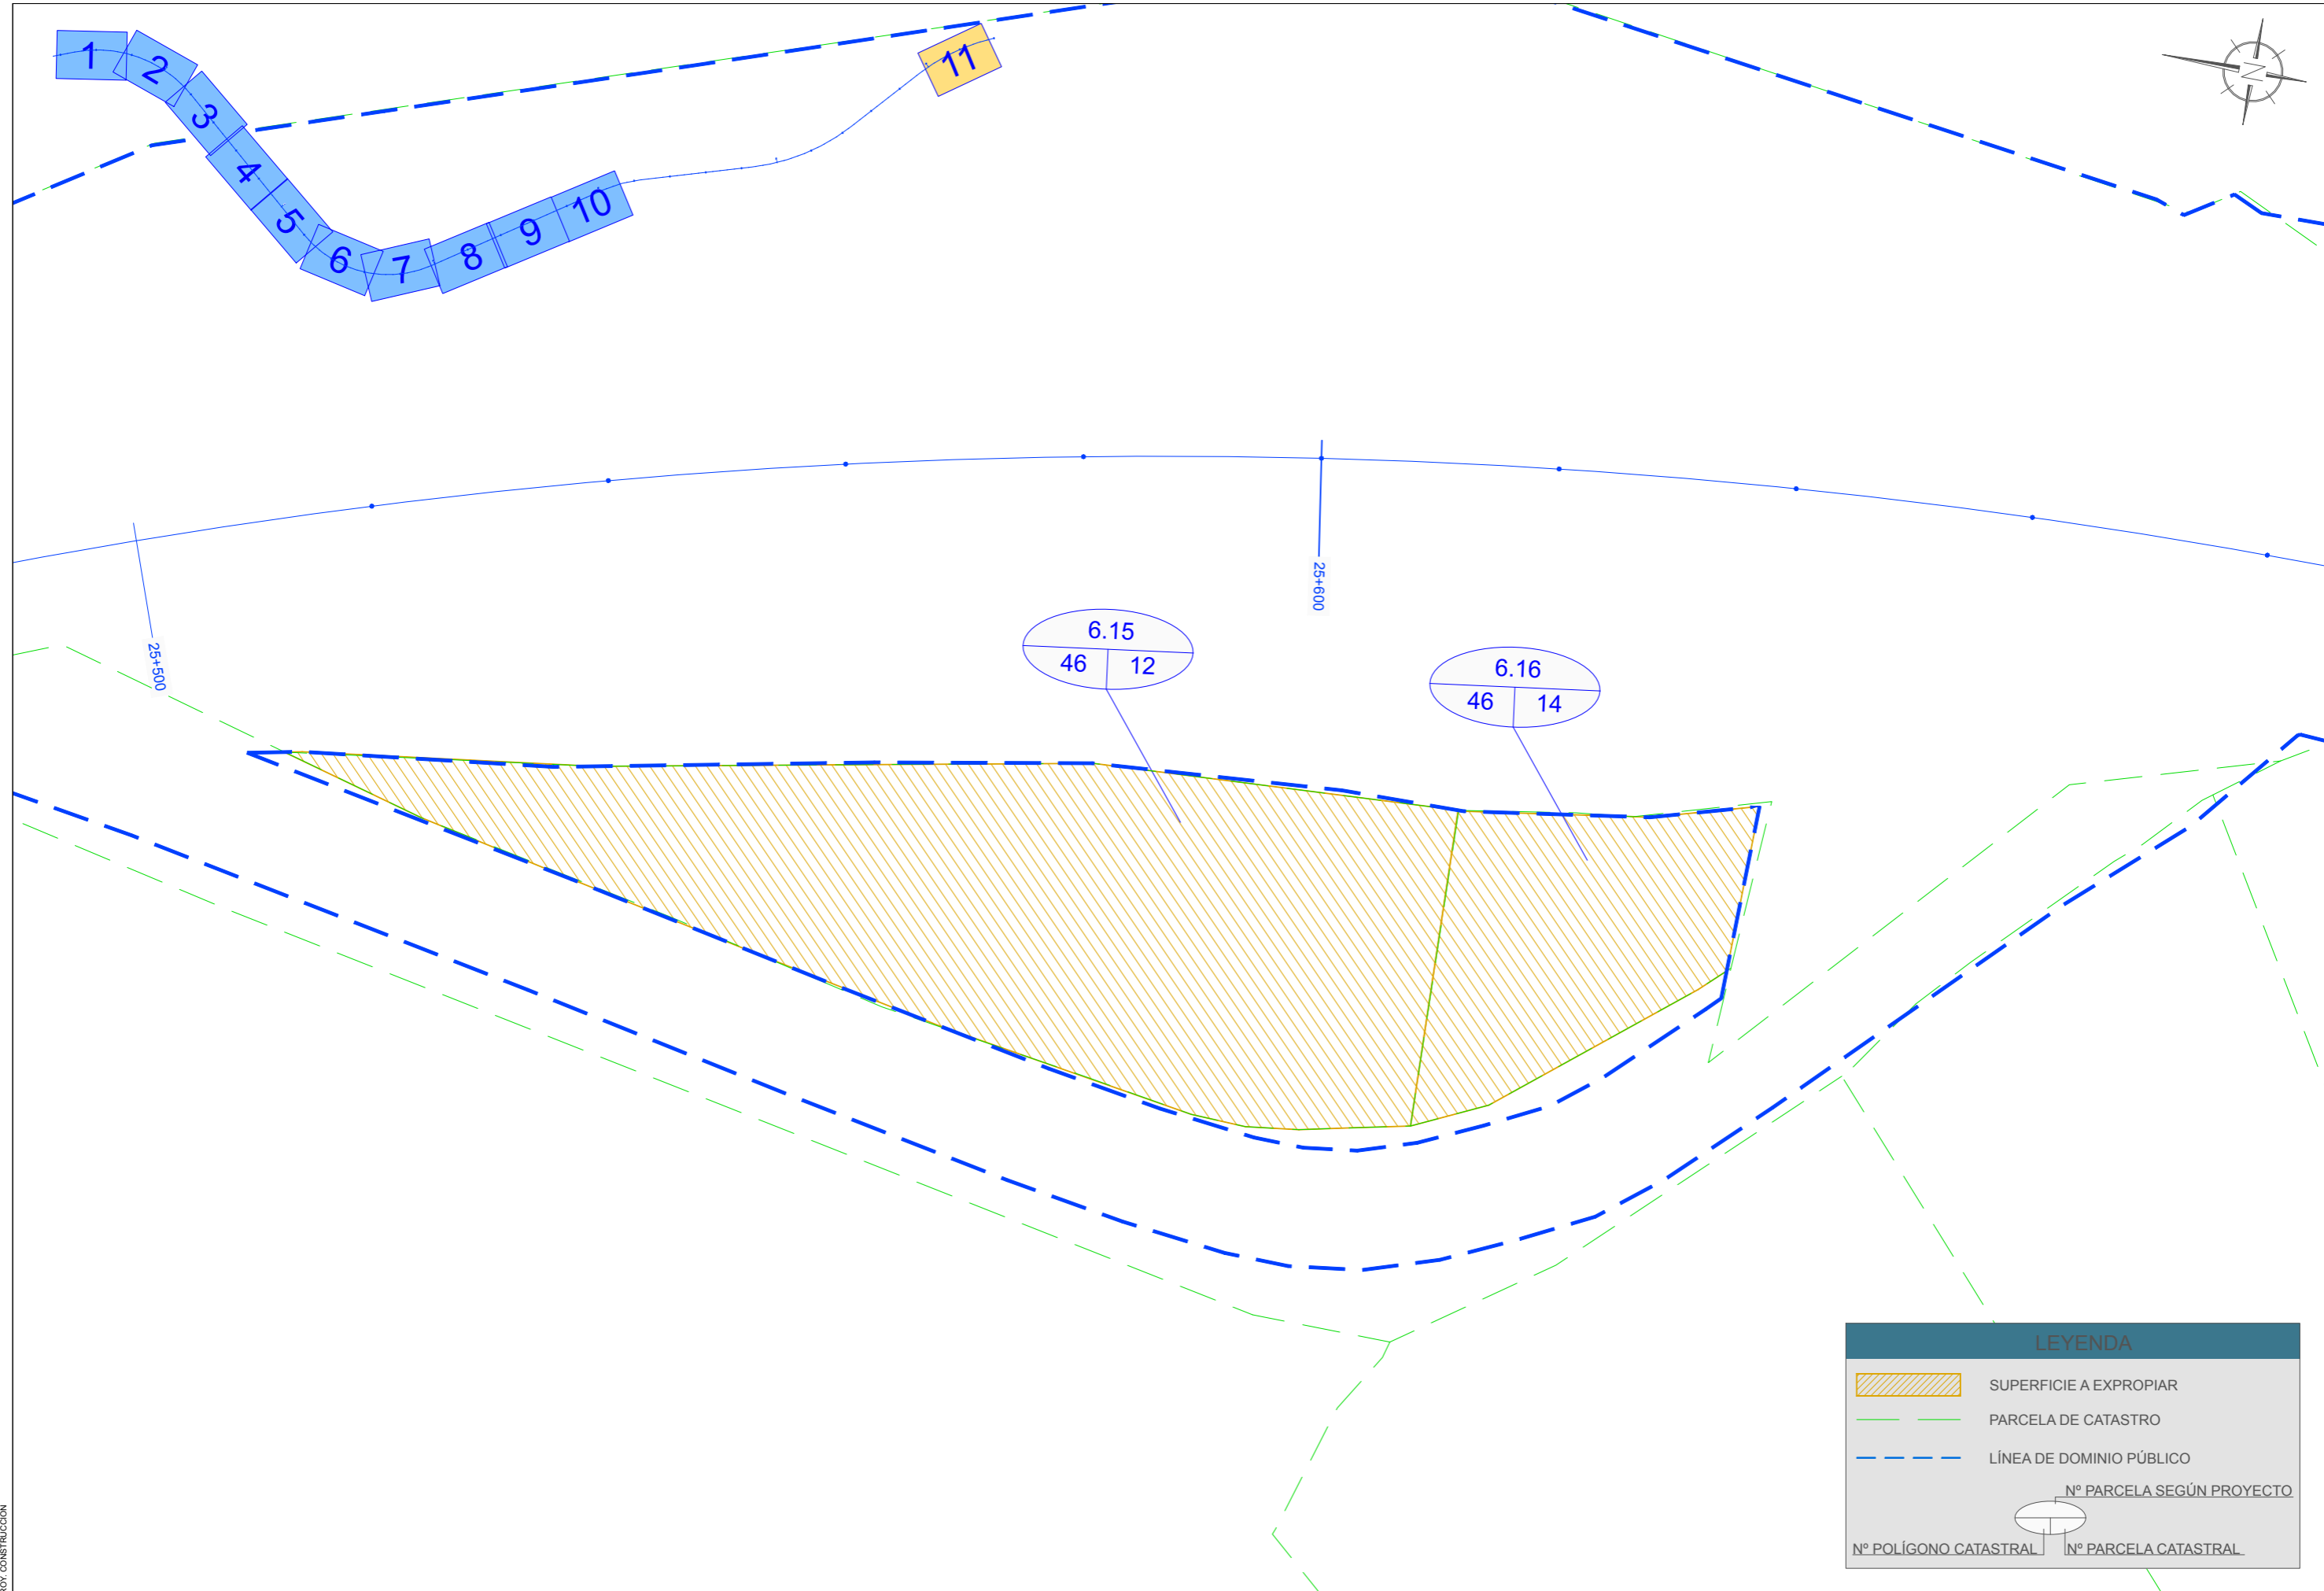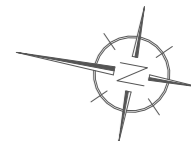

**LEYENDA**

- SUPERFICIE A EXPROPIAR
- PARCELA DE CATASTRO
- LÍNEA DE DOMINIO PÚBLICO
- N° PARCELA SEGÚN PROYECTO
- N° POLÍGONO CATASTRAL
- N° PARCELA CATASTRAL

EDICIÓN: 00 - PROY. CONSTRUCCIÓN



CONSELLERÍA DE INFRAESTRUTURAS E MOBILIDADE

Edificio Administrativo San Caetano  
15781 Santiago de Compostela  
Tef.: 981 544 564  
Fax.: 981 544 543  
Correo-e: cmi@infraestructuras@xunta.es



CONSULTOR

O ENXENHEIRO DE CAMIÑAS, CANLESA E PORTOS  
AUTOR DO PROYECTO

O ENXENHEIRO DE CAMIÑAS, CANLESA E PORTOS  
DIRECTOR DO PROYECTO

ESCALAS:  
A1=1:250  
A3=1:500



TITULO:  
MELLORA DA CAPACIDADE E SEGURIDADE DA LU-540 (Viveiro - Cabreiros)

CLAVE:  
LU/19/165.10

NUMERO DO PLANO:  
Anejo nº21  
FOLLA:  
11 DE 11

DESIGNACION DO PLANO:  
PLANTA DE EXPROPIACIONES  
ACTUACIÓN PK 23-24

DATA:  
FEBREIRO 2022  
NUMERO DE PAGINA:

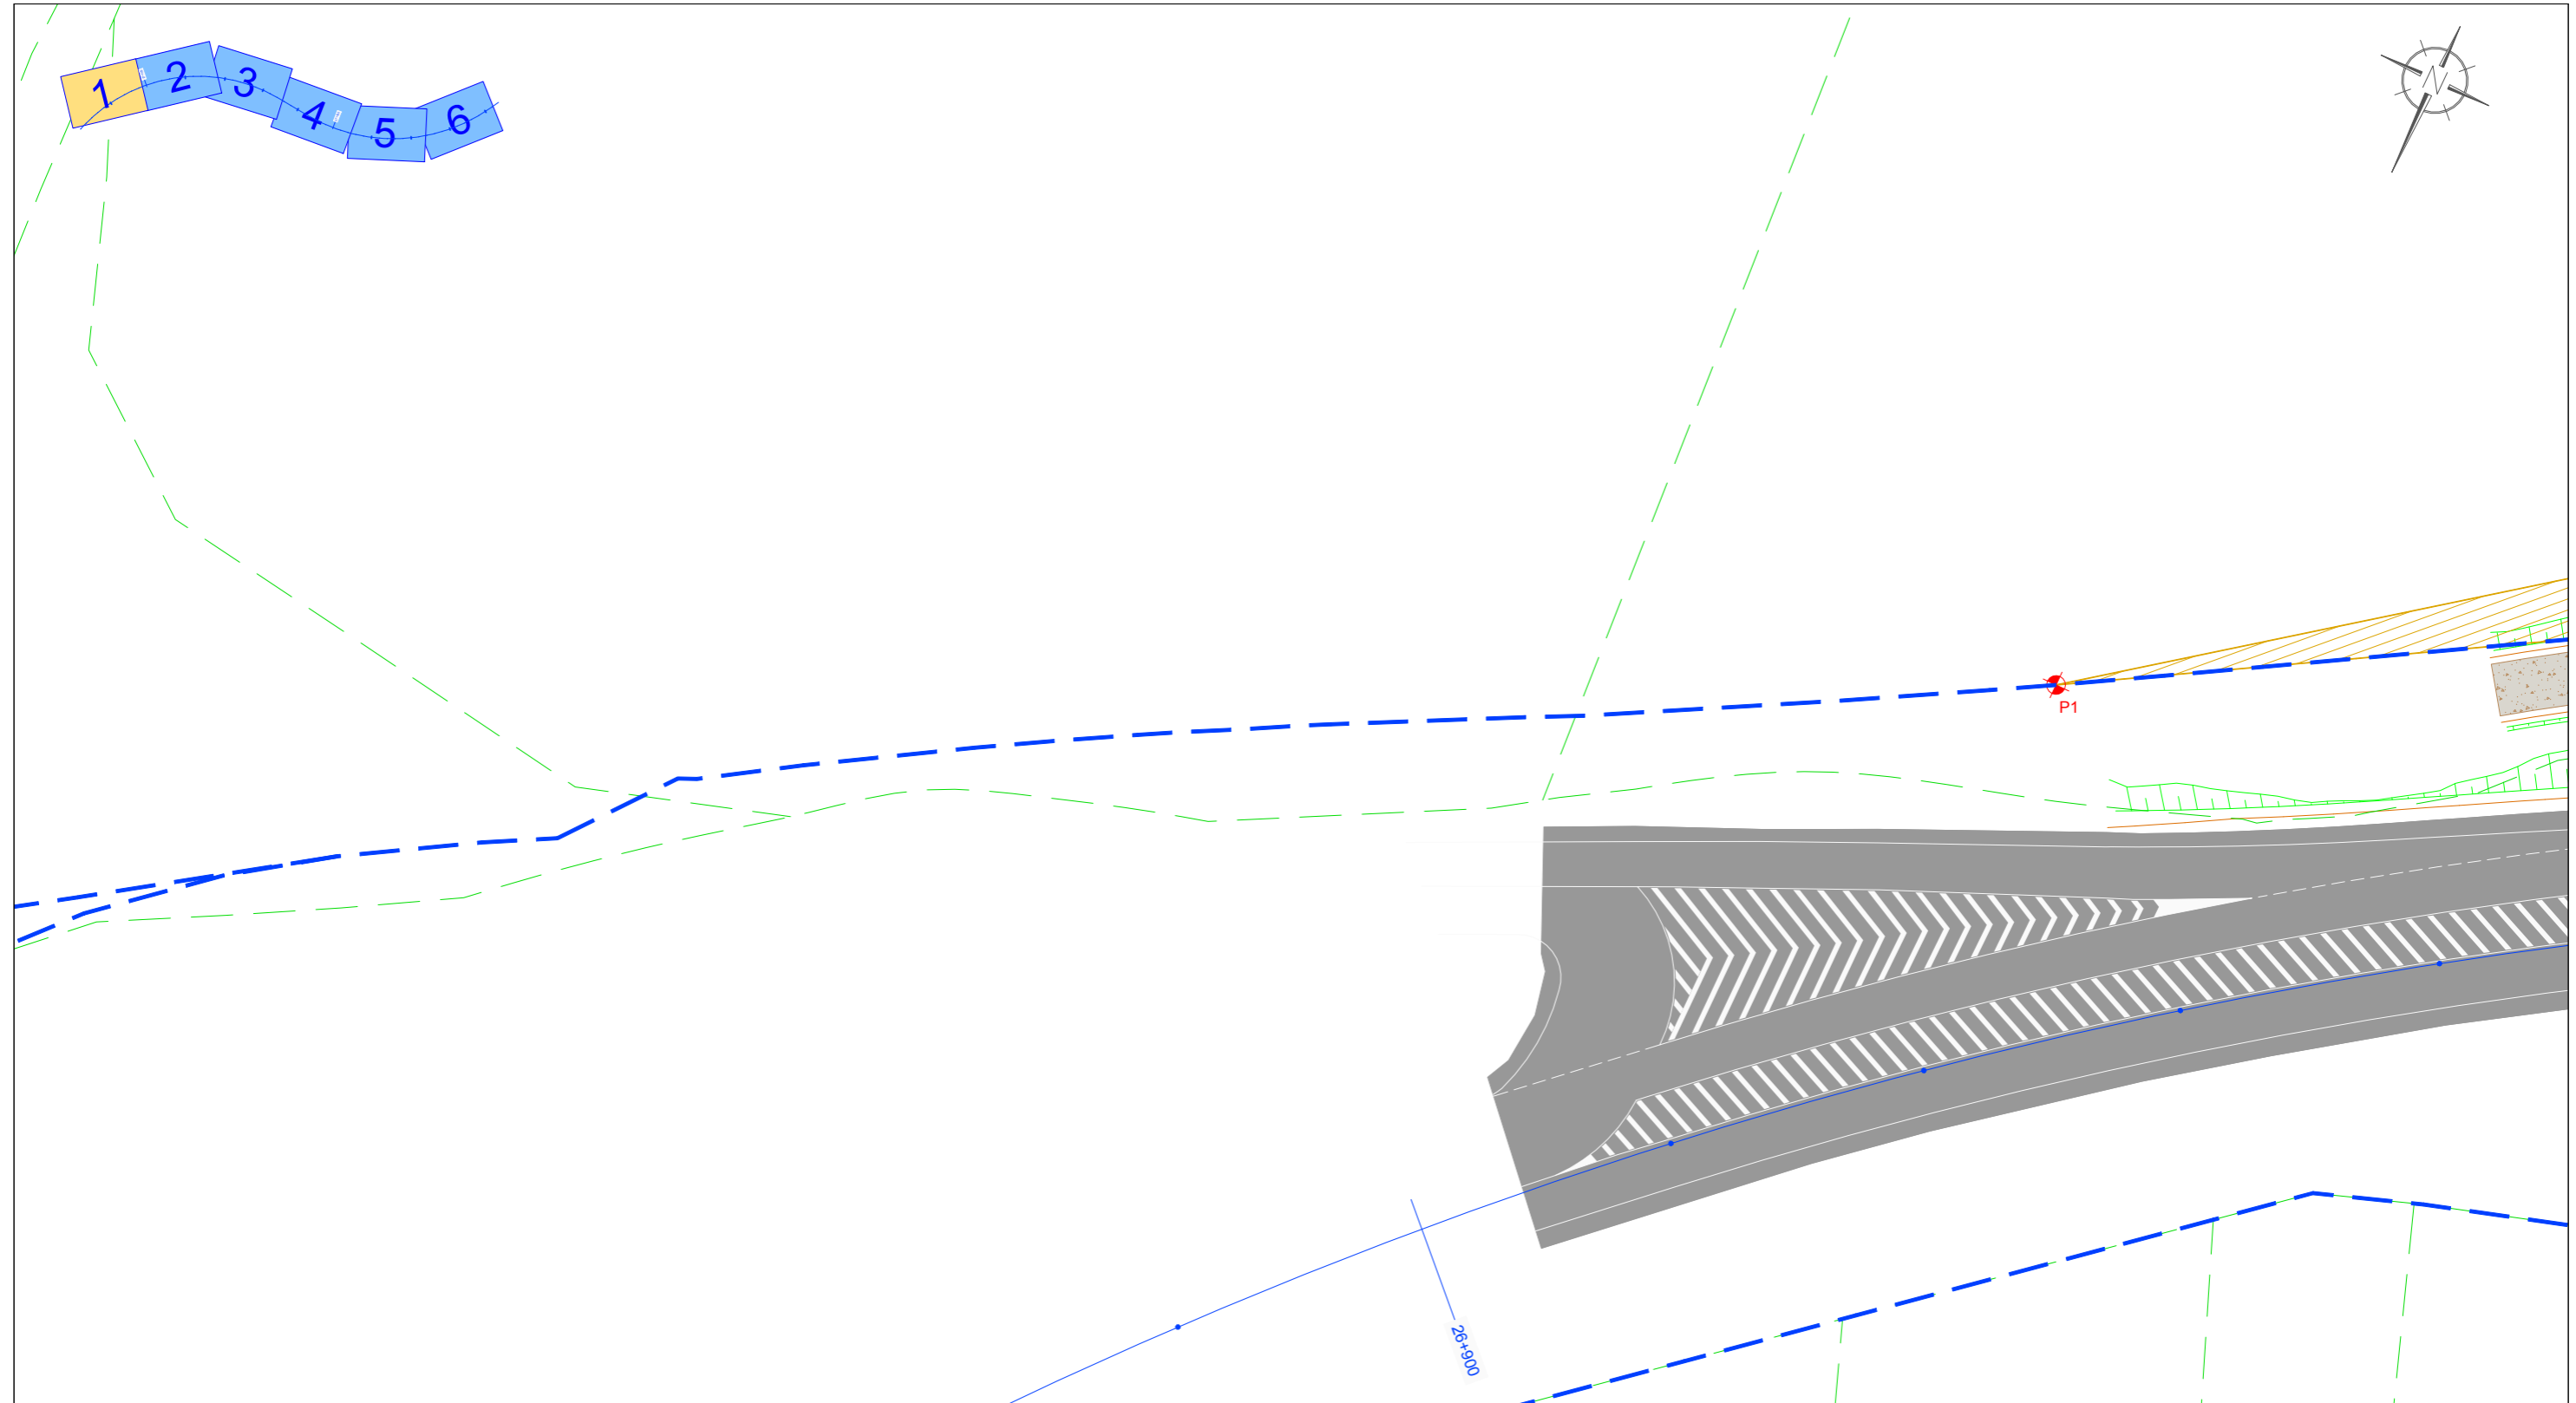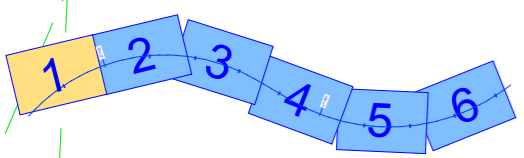

COORDENADAS DE REPLANTEO		
PUNTOS	X	Y
P1	X= 606310.6339	Y= 4814148.3028
P2	X= 606272.9690	Y= 4814120.0588
P3	X= 606236.2778	Y= 4814098.2965
P4	X= 606219.8155	Y= 4814089.1413
P5	X= 606204.4006	Y= 4814081.7424
P6	X= 606190.1487	Y= 4814076.7448
P7	X= 606166.3468	Y= 4814067.9023
P8	X= 606149.1807	Y= 4814062.8534
P9	X= 606133.0575	Y= 4814059.1609
P10	X= 606091.5160	Y= 4814049.9422
P11	X= 606067.8780	Y= 4814044.5463
P12	X= 606044.9573	Y= 4814042.7645
P13	X= 606017.2680	Y= 4814041.8073



COORDENADAS DE REPLANTEO		
PUNTOS	X	Y
P14	X= 606007.8294	Y= 4814037.5436
P15	X= 605995.3086	Y= 4814038.5975
P16	X= 605983.5471	Y= 4814041.7936
P17	X= 605967.9943	Y= 4814055.0196
P18	X= 605949.6572	Y= 4814064.1351
P19	X= 605926.4726	Y= 4814067.5772
P20	X= 605902.3540	Y= 4814067.2747
P21	X= 605898.9045	Y= 4814085.7931
P22	X= 605851.7708	Y= 4814105.4405
P23	X= 605813.8172	Y= 4814117.6221
P24	X= 605754.4280	Y= 4814115.8095
P25	X= 605745.2160	Y= 4814119.6888
P26	X= 605727.1371	Y= 4814124.8487

COORDENADAS DE REPLANTEO		
PUNTOS	X	Y
P27	X= 605711.0658	Y= 4814125.3780
P28	X= 605700.0790	Y= 4814126.1436
P29	X= 605688.1556	Y= 4814127.0242
P30	X= 605662.0535	Y= 4814127.4657
P31	X= 605644.0009	Y= 4814126.1477
P32	X= 605619.4490	Y= 4814123.1143
P33	X= 605601.7719	Y= 4814119.7486
P34	X= 605553.1098	Y= 4814104.0817
P35	X= 605547.5097	Y= 4814102.2800
P36	X= 605495.5755	Y= 4814077.9061
P37	X= 605469.0078	Y= 4814060.8245
P38	X= 605447.2576	Y= 4814039.2186
P39	X= 605427.2505	Y= 4814017.0665

**LEYENDA**

- SUPERFICIE A EXPROPIAR
- PARCELA DE CATASTRO
- LÍNEA DE DOMINIO PÚBLICO
- N° PARCELA SEGÚN PROYECTO
- N° POLÍGONO CATASTRAL
- N° PARCELA CATASTRAL

EDICIÓN: 00 - PROJ. CONSTRUCCIÓN

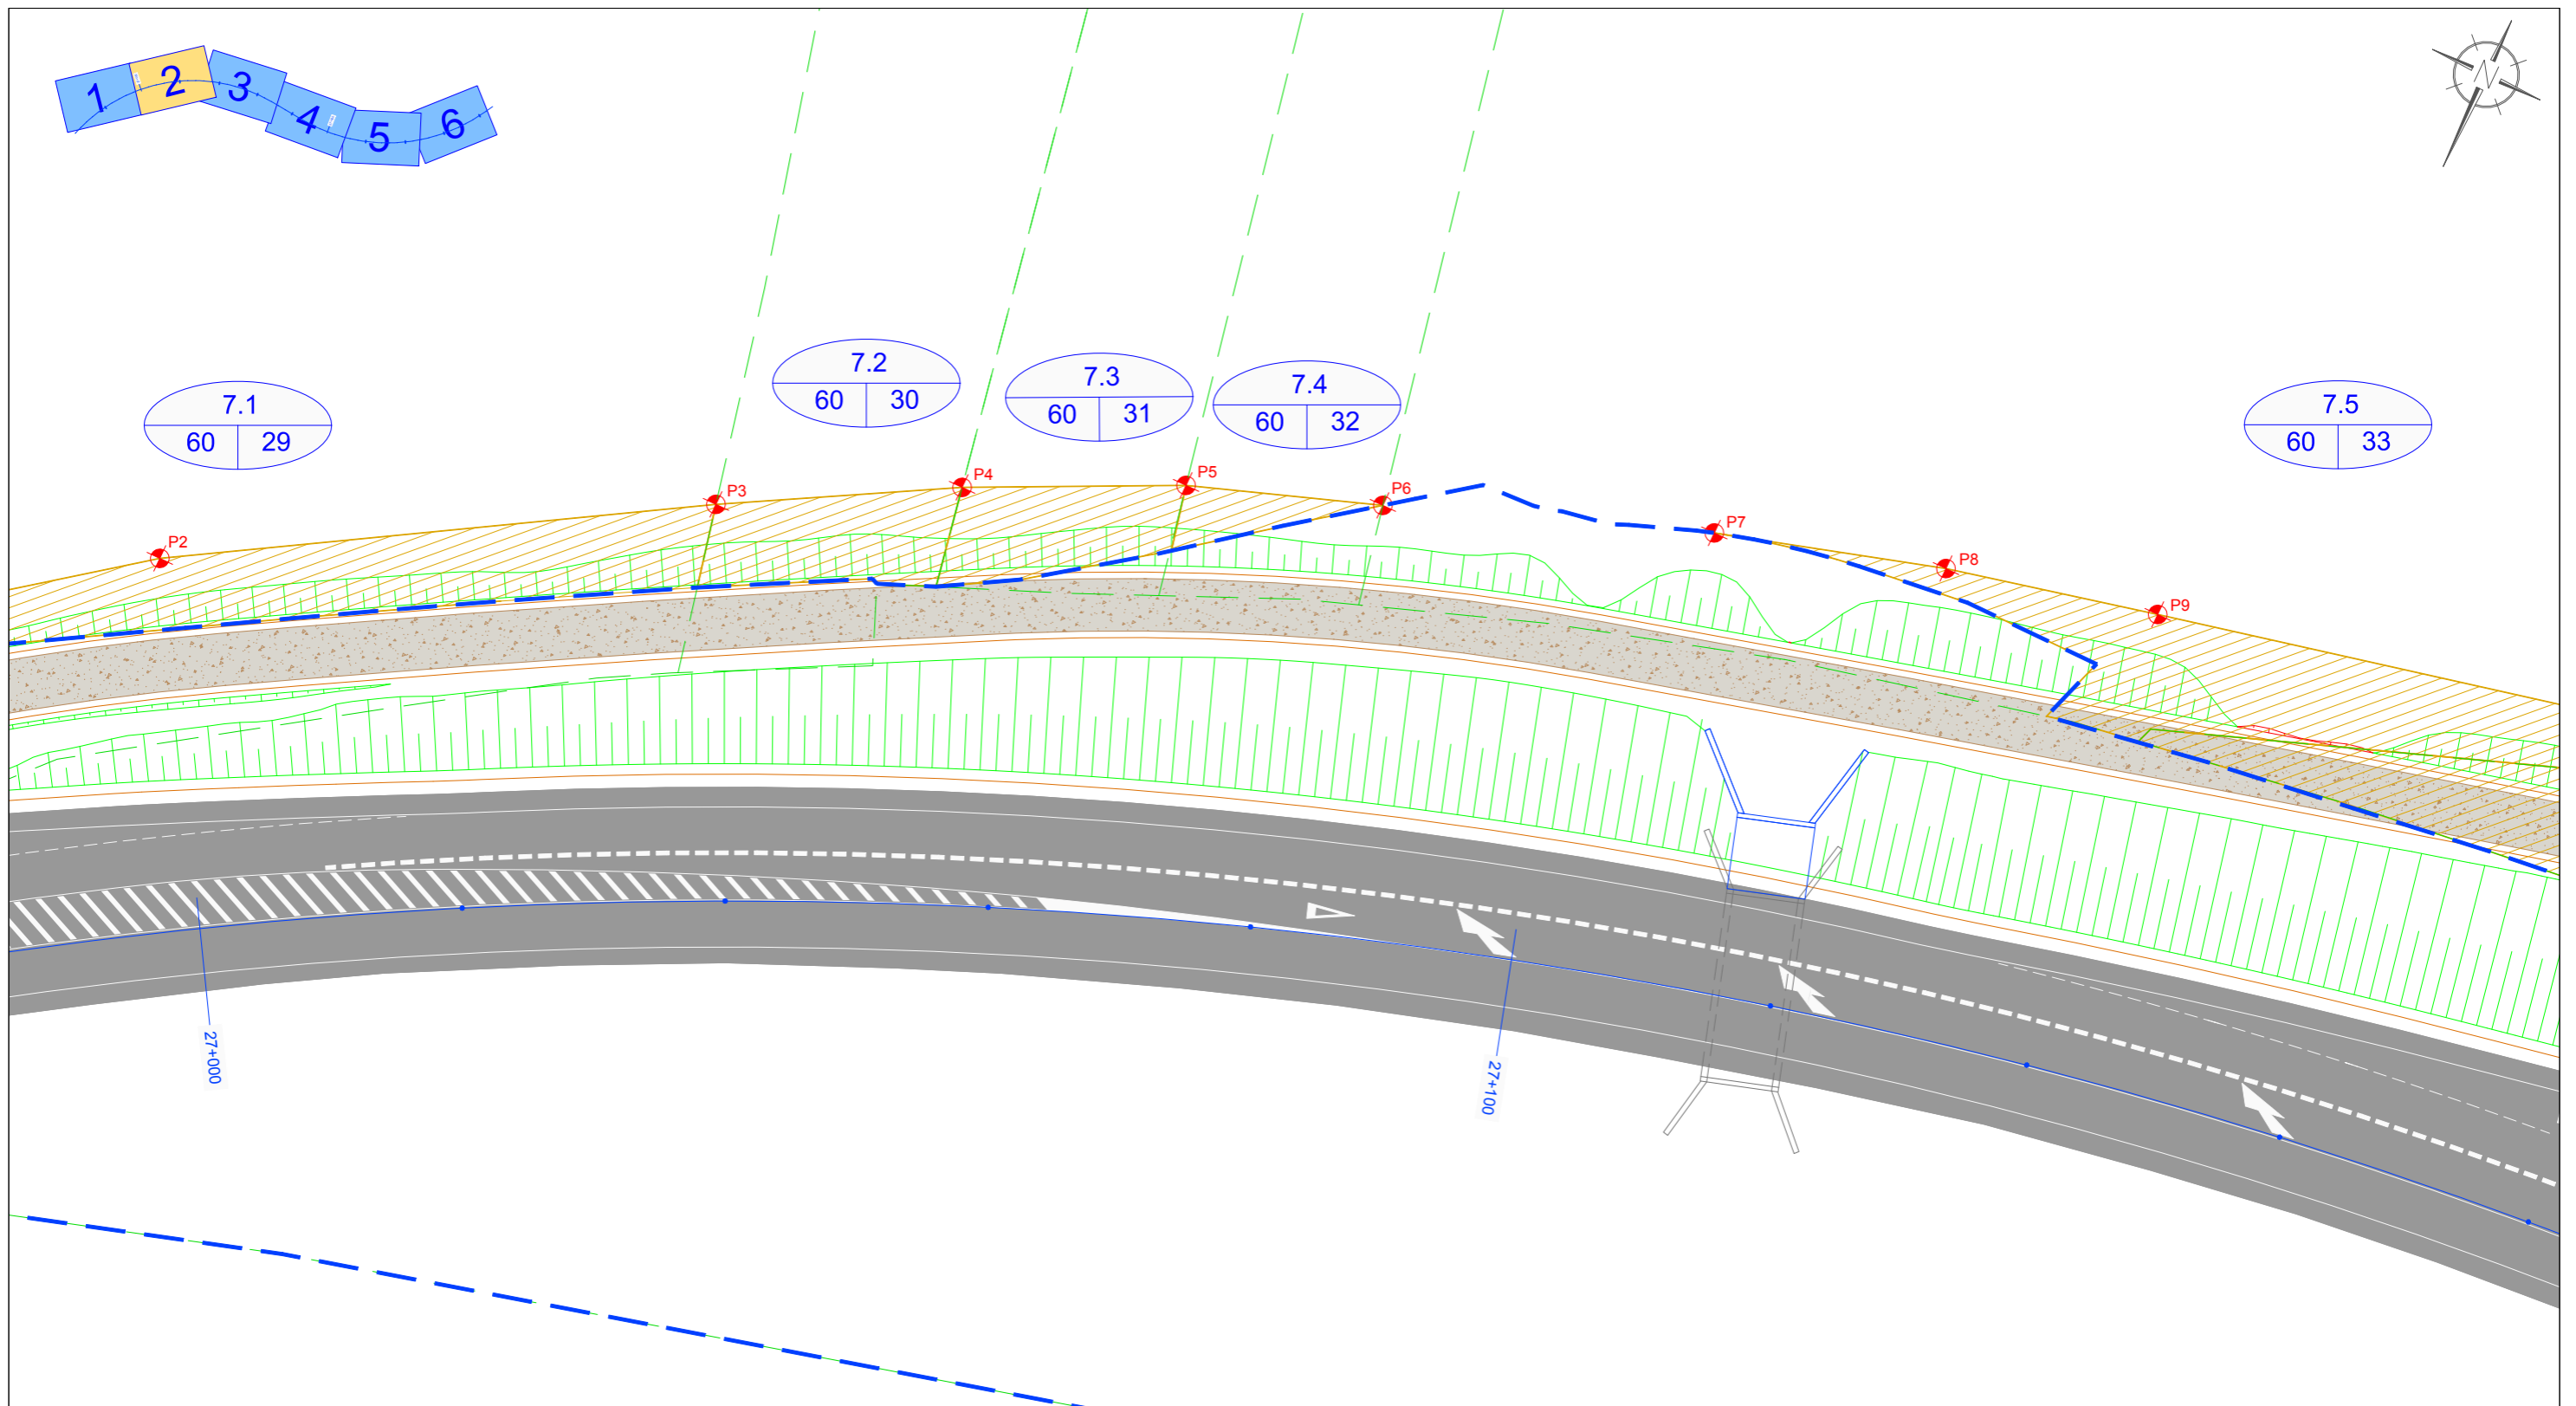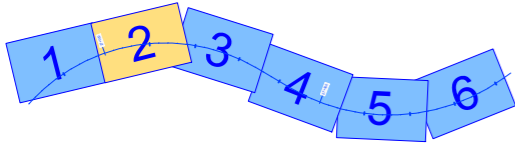

COORDENADAS DE REPLANTEO		
PUNTOS	X	Y
P1	X= 606310.6339	Y= 4814148.3028
P2	X= 606272.9690	Y= 4814120.0588
P3	X= 606236.2778	Y= 4814098.2965
P4	X= 606219.8155	Y= 4814089.1413
P5	X= 606204.4006	Y= 4814081.7424
P6	X= 606190.1487	Y= 4814076.7448
P7	X= 606166.3468	Y= 4814067.9023
P8	X= 606149.1807	Y= 4814062.8534
P9	X= 606133.0575	Y= 4814059.1609
P10	X= 606091.5160	Y= 4814049.9422
P11	X= 606067.8780	Y= 4814044.5463
P12	X= 606044.9573	Y= 4814042.7645
P13	X= 606017.2680	Y= 4814041.8073

COORDENADAS DE REPLANTEO		
PUNTOS	X	Y
P14	X= 606007.8294	Y= 4814037.5436
P15	X= 605995.3086	Y= 4814038.5975
P16	X= 605983.5471	Y= 4814041.7936
P17	X= 605967.9943	Y= 4814055.0196
P18	X= 605949.6572	Y= 4814064.1351
P19	X= 605926.4726	Y= 4814067.5772
P20	X= 605902.3540	Y= 4814067.2747
P21	X= 605898.9045	Y= 4814085.7931
P22	X= 605851.7708	Y= 4814105.4405
P23	X= 605813.8172	Y= 4814117.6221
P24	X= 605754.4280	Y= 4814115.8095
P25	X= 605745.2160	Y= 4814119.6888
P26	X= 605727.1371	Y= 4814124.8487

COORDENADAS DE REPLANTEO		
PUNTOS	X	Y
P27	X= 605711.0658	Y= 4814125.3780
P28	X= 605700.0790	Y= 4814126.1436
P29	X= 605688.1556	Y= 4814127.0242
P30	X= 605662.0535	Y= 4814127.4657
P31	X= 605644.0009	Y= 4814126.1477
P32	X= 605619.4490	Y= 4814123.1143
P33	X= 605601.7719	Y= 4814119.7486
P34	X= 605553.1098	Y= 4814104.0817
P35	X= 605547.5097	Y= 4814102.2800
P36	X= 605495.5755	Y= 4814077.9061
P37	X= 605469.0078	Y= 4814060.8245
P38	X= 605447.2576	Y= 4814039.2186
P39	X= 605427.2505	Y= 4814017.0665




**LEYENDA**

- SUPERFICIE A EXPROPIAR
- PARCELA DE CATASTRO
- LÍNEA DE DOMINIO PÚBLICO

Nº PARCELA SEGÚN PROYECTO

Nº POLÍGONO CATASTRAL    Nº PARCELA CATASTRAL

EDICIÓN: 00 - PROJ. CONSTRUCCIÓN

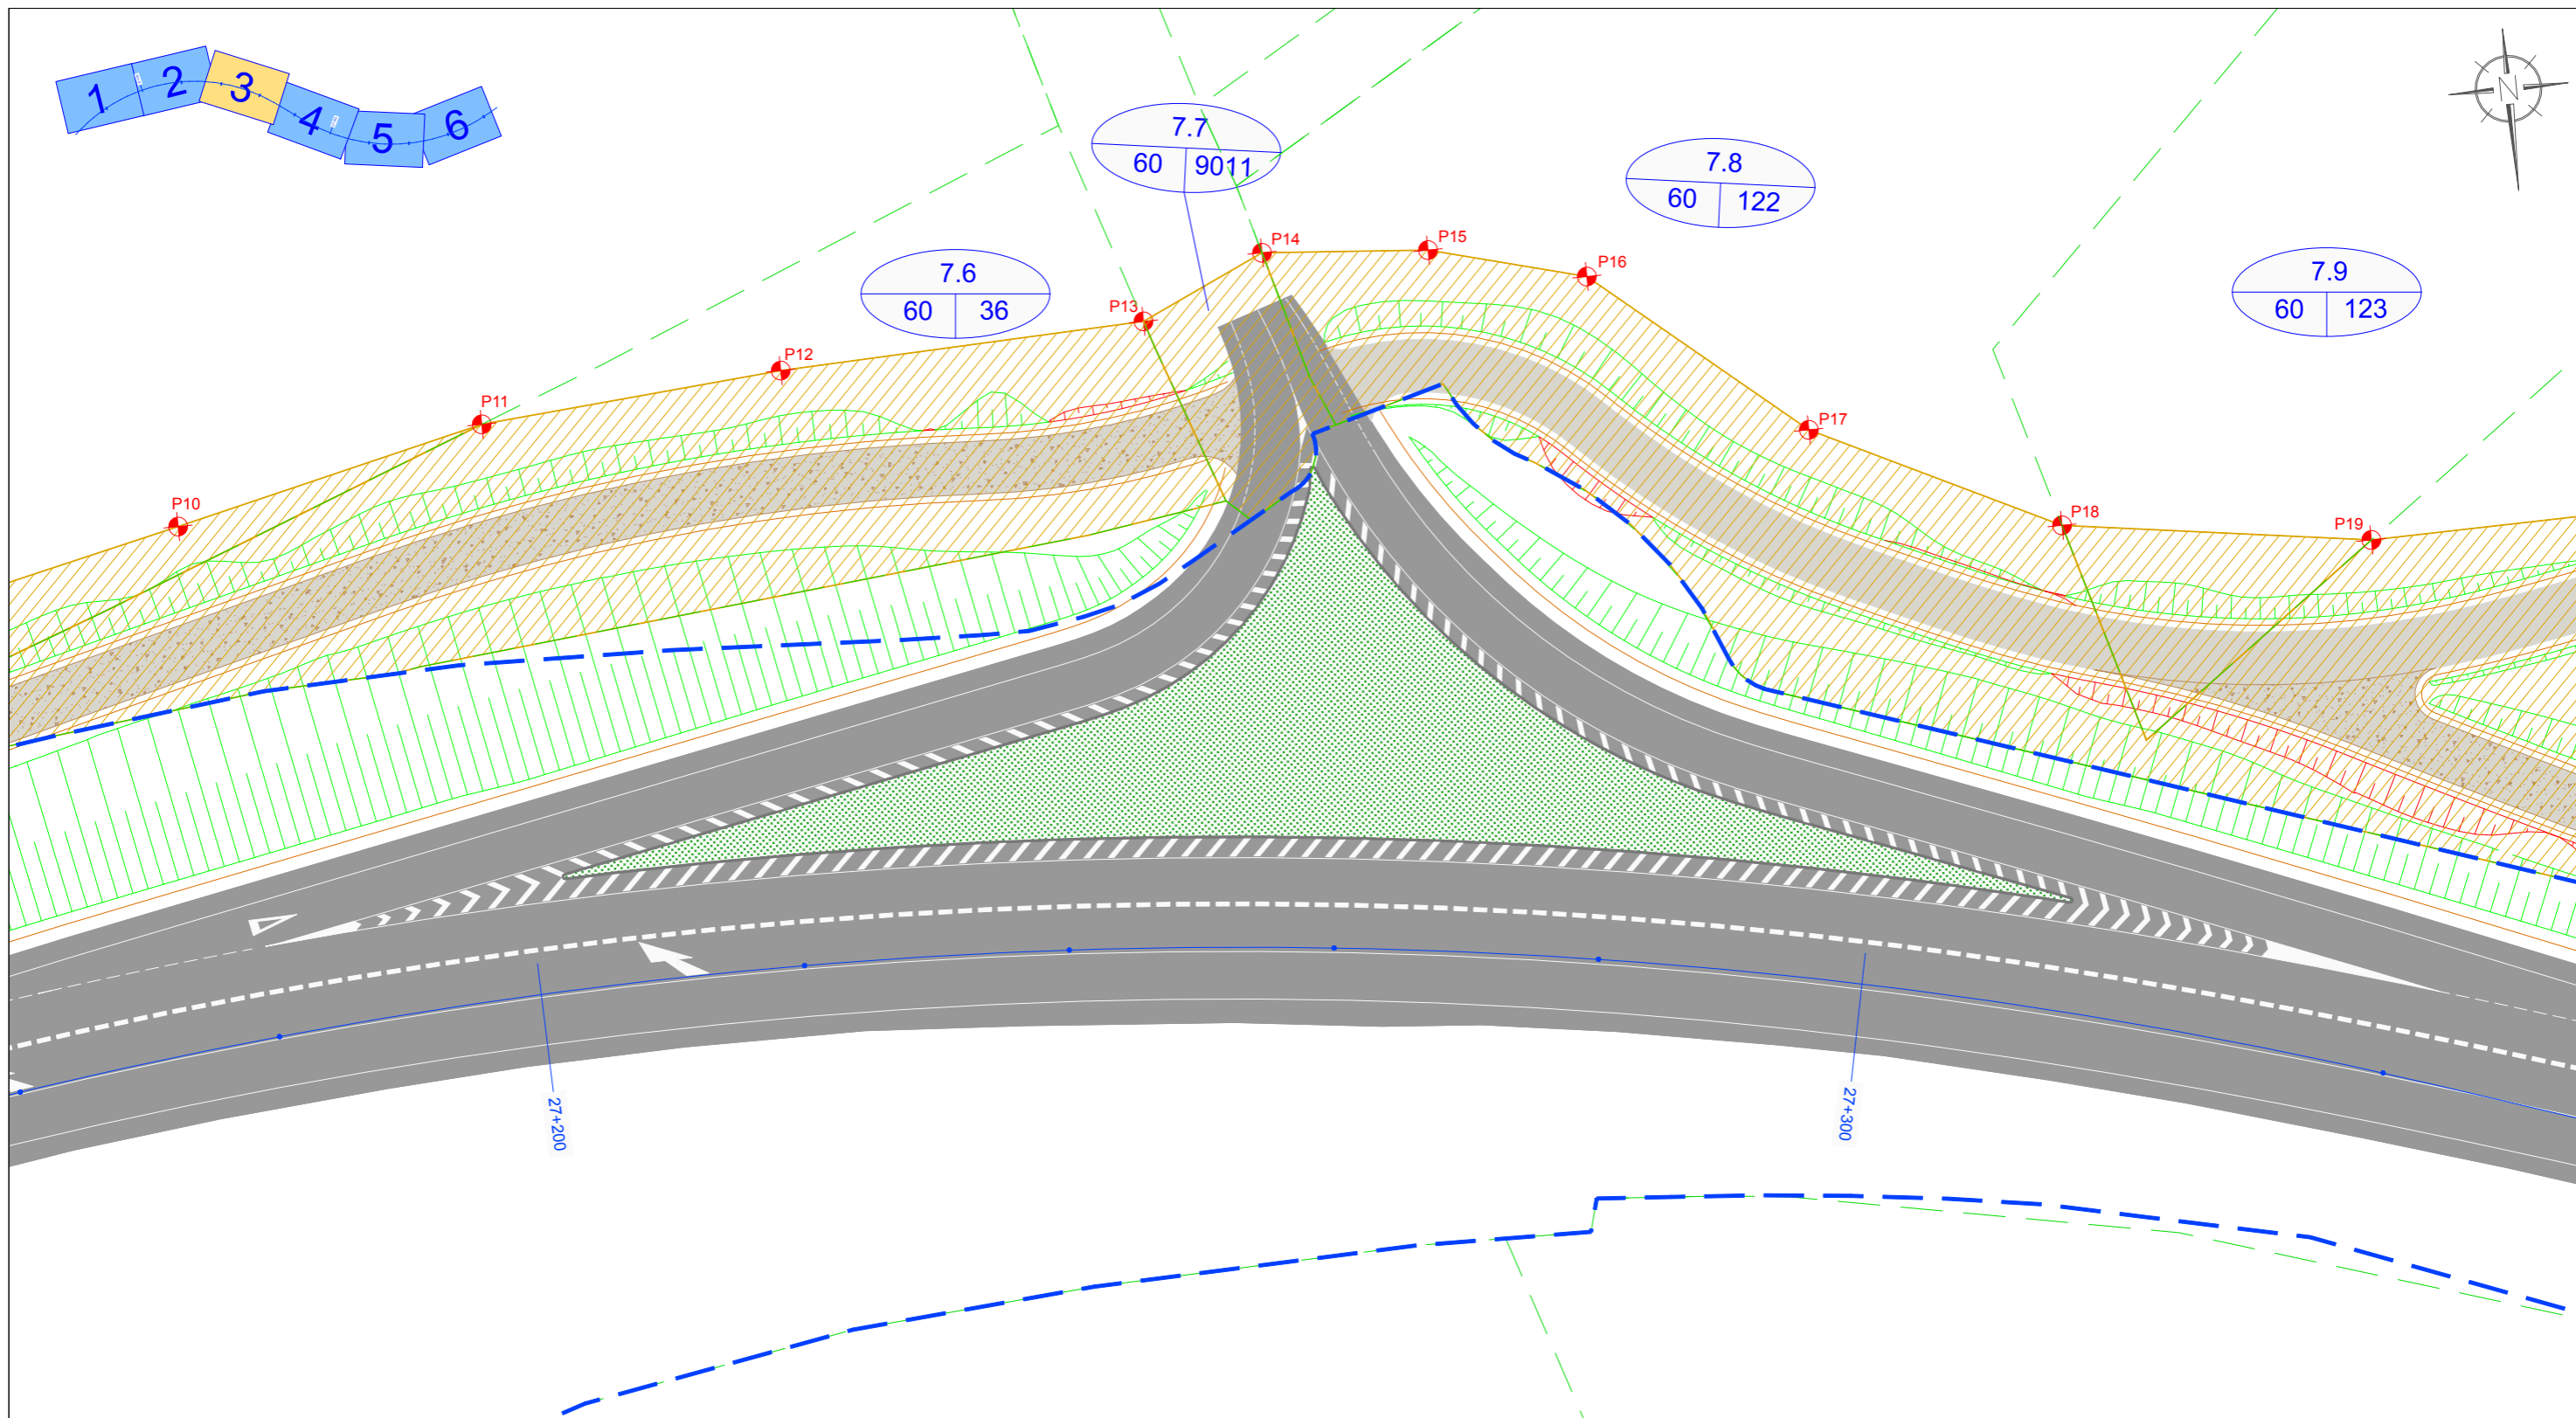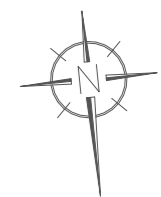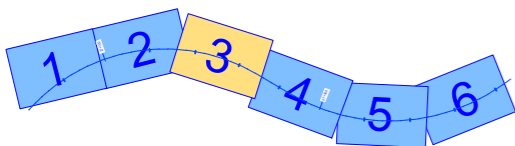

COORDENADAS DE REPLANTEO		
PUNTOS	X	Y
P1	X= 606310.6339	Y= 4814148.3028
P2	X= 606272.9690	Y= 4814120.0588
P3	X= 606236.2778	Y= 4814098.2965
P4	X= 606219.8155	Y= 4814089.1413
P5	X= 606204.4006	Y= 4814081.7424
P6	X= 606190.1487	Y= 4814076.7448
P7	X= 606166.3468	Y= 4814067.9023
P8	X= 606149.1807	Y= 4814062.8534
P9	X= 606133.0575	Y= 4814059.1609
P10	X= 606091.5160	Y= 4814049.9422
P11	X= 606067.8780	Y= 4814044.5463
P12	X= 606044.9573	Y= 4814042.7645
P13	X= 606017.2680	Y= 4814041.8073


COORDENADAS DE REPLANTEO		
PUNTOS	X	Y
P14	X= 606007.8294	Y= 4814037.5436
P15	X= 605995.3086	Y= 4814038.5975
P16	X= 605983.5471	Y= 4814041.7936
P17	X= 605967.9943	Y= 4814055.0196
P18	X= 605949.6572	Y= 4814064.1351
P19	X= 605926.4726	Y= 4814067.5772
P20	X= 605902.3540	Y= 4814067.2747
P21	X= 605898.9045	Y= 4814085.7931
P22	X= 605851.7708	Y= 4814105.4405
P23	X= 605813.8172	Y= 4814117.6221
P24	X= 605754.4280	Y= 4814115.8095
P25	X= 605745.2160	Y= 4814119.6888
P26	X= 605727.1371	Y= 4814124.8487

COORDENADAS DE REPLANTEO		
PUNTOS	X	Y
P27	X= 605711.0658	Y= 4814125.3780
P28	X= 605700.0790	Y= 4814126.1436
P29	X= 605688.1556	Y= 4814127.0242
P30	X= 605662.0535	Y= 4814127.4657
P31	X= 605644.0009	Y= 4814126.1477
P32	X= 605619.4490	Y= 4814123.1143
P33	X= 605601.7719	Y= 4814119.7486
P34	X= 605553.1098	Y= 4814104.0817
P35	X= 605547.5097	Y= 4814102.2800
P36	X= 605495.5755	Y= 4814077.9061
P37	X= 605469.0078	Y= 4814060.8245
P38	X= 605447.2576	Y= 4814039.2186
P39	X= 605427.2505	Y= 4814017.0665

**LEYENDA**

- SUPERFICIE A EXPROPIAR
- PARCELA DE CATASTRO
- LÍNEA DE DOMINIO PÚBLICO
- Nº PARCELA SEGÚN PROYECTO
- Nº POLÍGONO CATASTRAL
- Nº PARCELA CATASTRAL

EDICIÓN: 00 - PROJ. CONSTRUCCIÓN

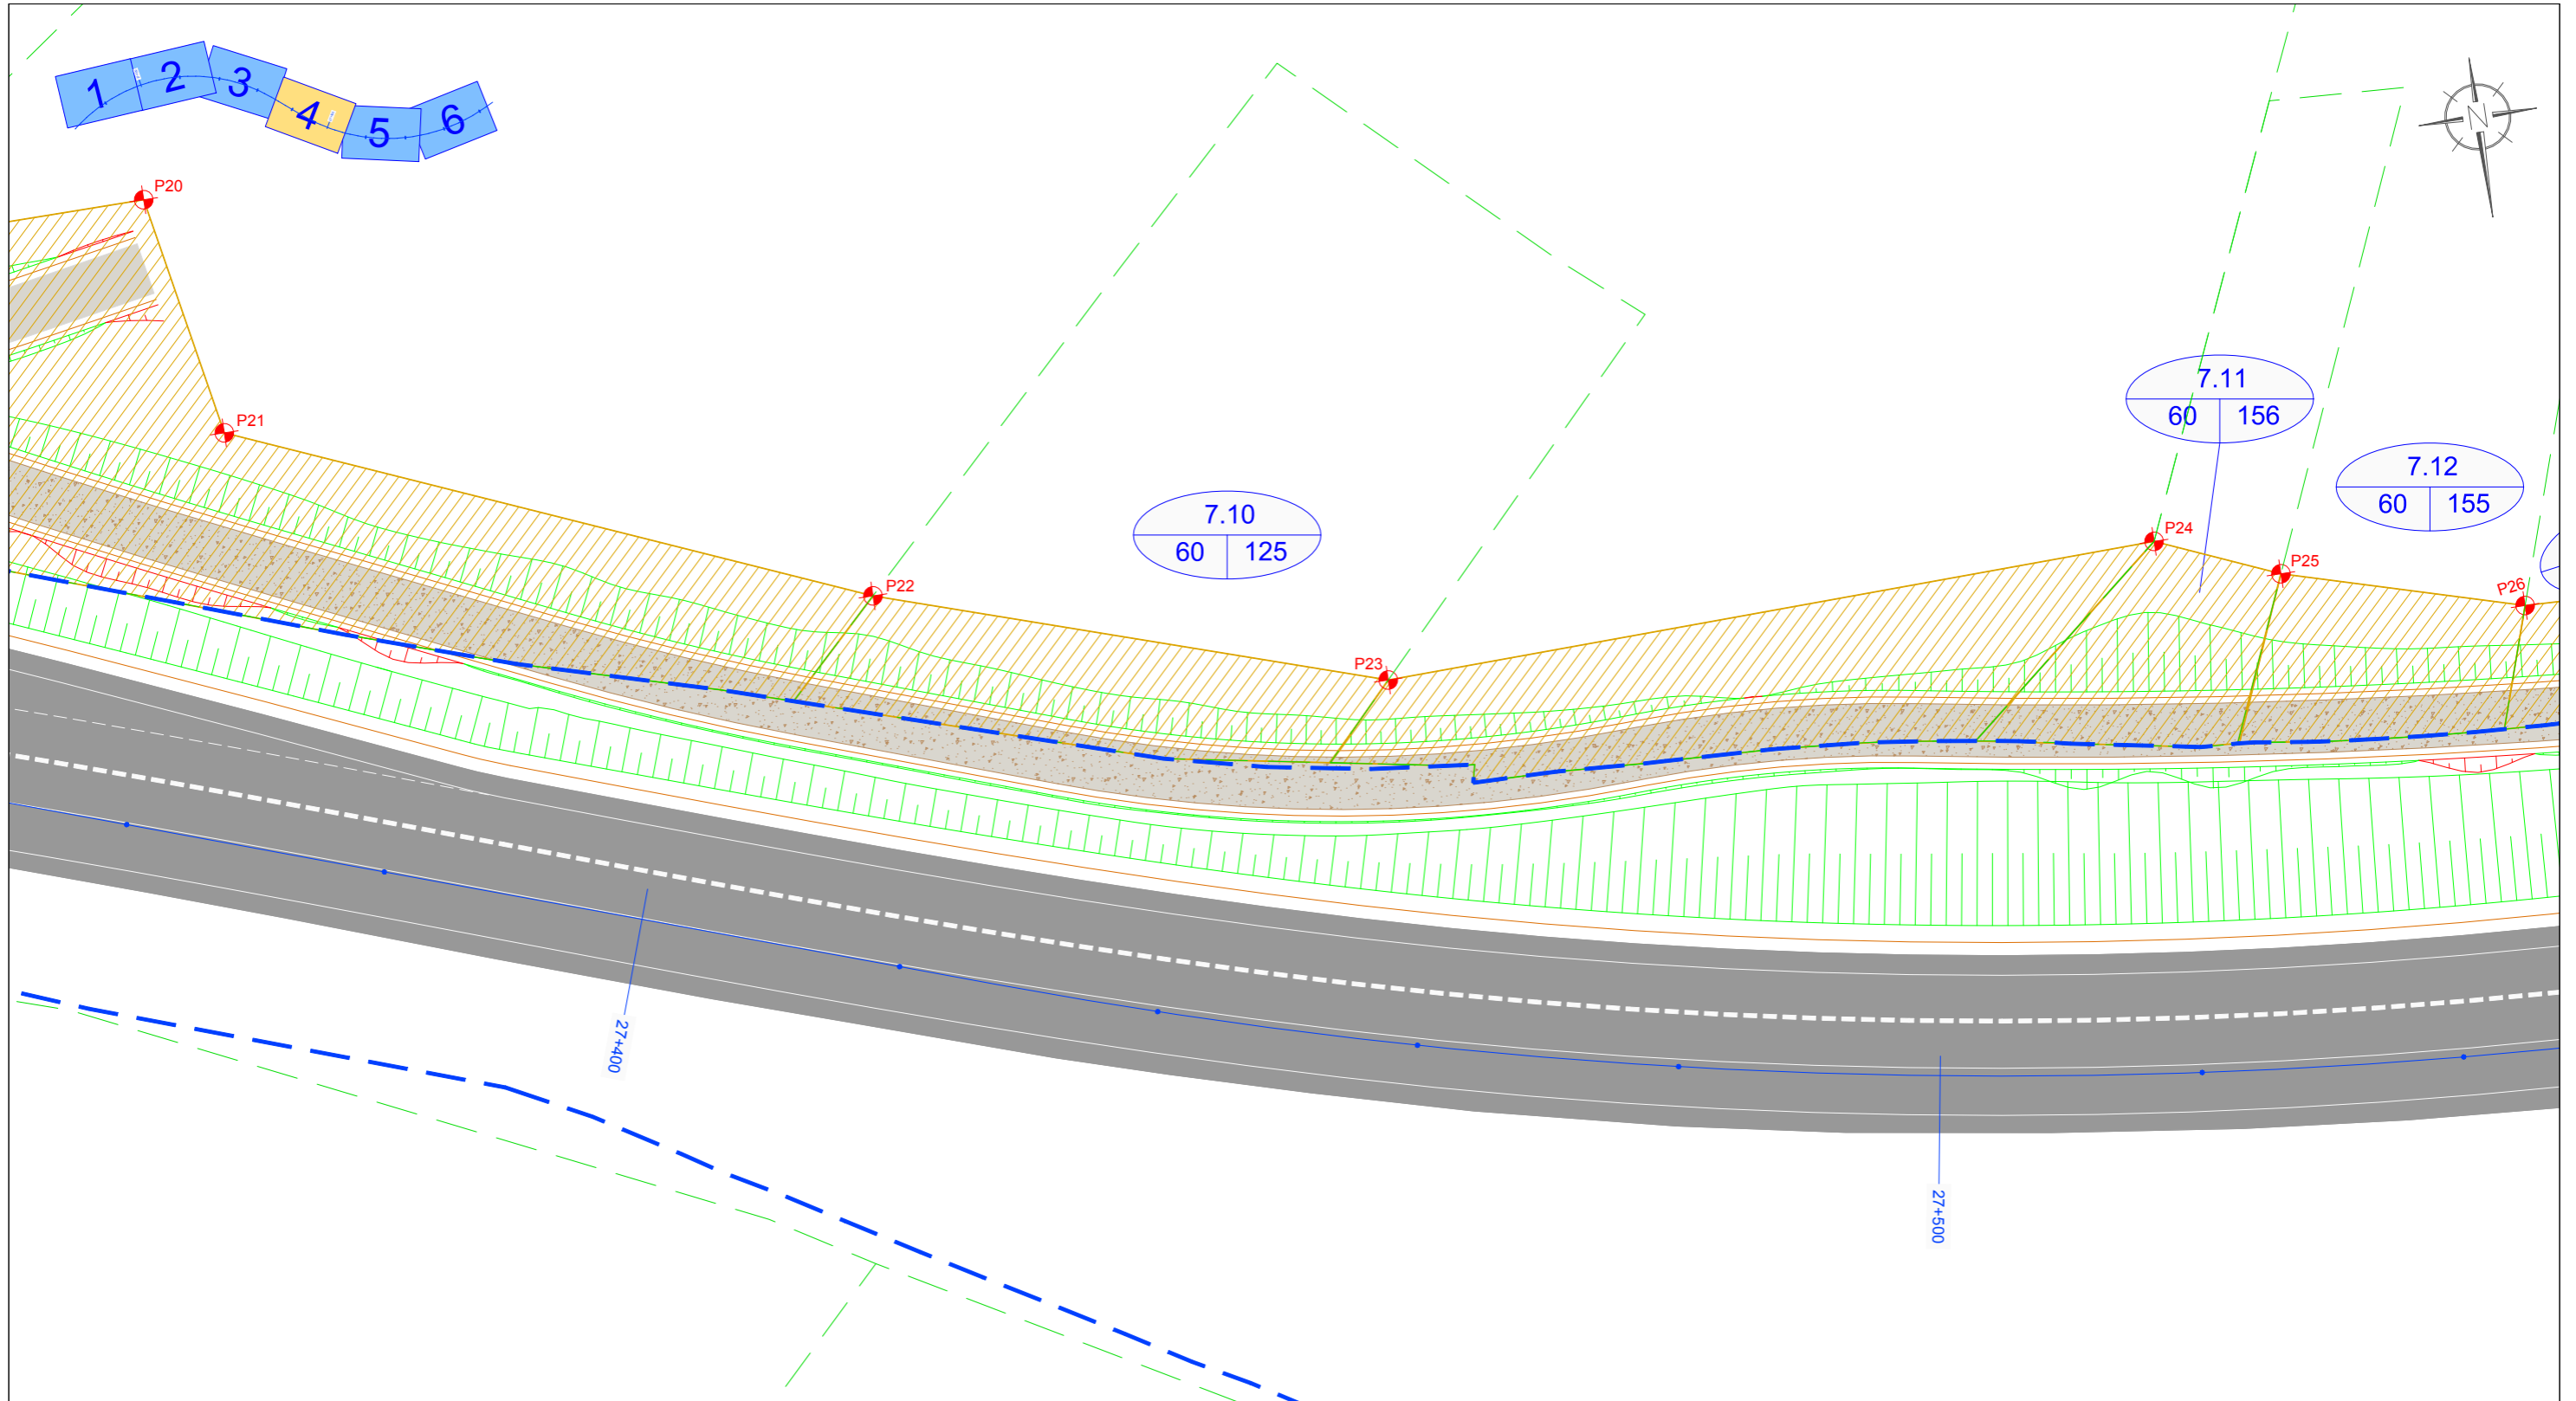

COORDENADAS DE REPLANTEO		
PUNTOS	X	Y
P1	X= 606310.6339	Y= 4814148.3028
P2	X= 606272.9690	Y= 4814120.0588
P3	X= 606236.2778	Y= 4814098.2965
P4	X= 606219.8155	Y= 4814089.1413
P5	X= 606204.4006	Y= 4814081.7424
P6	X= 606190.1487	Y= 4814076.7448
P7	X= 606166.3468	Y= 4814067.9023
P8	X= 606149.1807	Y= 4814062.8534
P9	X= 606133.0575	Y= 4814059.1609
P10	X= 606091.5160	Y= 4814049.9422
P11	X= 606067.8780	Y= 4814044.5463
P12	X= 606044.9573	Y= 4814042.7645
P13	X= 606017.2680	Y= 4814041.8073



COORDENADAS DE REPLANTEO		
PUNTOS	X	Y
P14	X= 606007.8294	Y= 4814037.5436
P15	X= 605995.3086	Y= 4814038.5975
P16	X= 605983.5471	Y= 4814041.7936
P17	X= 605967.9943	Y= 4814055.0196
P18	X= 605949.6572	Y= 4814064.1351
P19	X= 605926.4726	Y= 4814067.5772
P20	X= 605902.3540	Y= 4814067.2747
P21	X= 605898.9045	Y= 4814085.7931
P22	X= 605851.7708	Y= 4814105.4405
P23	X= 605813.8172	Y= 4814117.6221
P24	X= 605754.4280	Y= 4814115.8095
P25	X= 605745.2160	Y= 4814119.6888
P26	X= 605727.1371	Y= 4814124.8487

COORDENADAS DE REPLANTEO		
PUNTOS	X	Y
P27	X= 605711.0658	Y= 4814125.3780
P28	X= 605700.0790	Y= 4814126.1436
P29	X= 605688.1556	Y= 4814127.0242
P30	X= 605662.0535	Y= 4814127.4657
P31	X= 605644.0009	Y= 4814126.1477
P32	X= 605619.4490	Y= 4814123.1143
P33	X= 605601.7719	Y= 4814119.7486
P34	X= 605553.1098	Y= 4814104.0817
P35	X= 605547.5097	Y= 4814102.2800
P36	X= 605495.5755	Y= 4814077.9061
P37	X= 605469.0078	Y= 4814060.8245
P38	X= 605447.2576	Y= 4814039.2186
P39	X= 605427.2505	Y= 4814017.0665

**LEYENDA**

- SUPERFICIE A EXPROPIAR
- PARCELA DE CATASTRO
- LÍNEA DE DOMINIO PÚBLICO
- Nº PARCELA SEGÚN PROYECTO
- Nº POLÍGONO CATASTRAL
- Nº PARCELA CATASTRAL

EDICIÓN: 00 - PROJ. CONSTRUCCIÓN

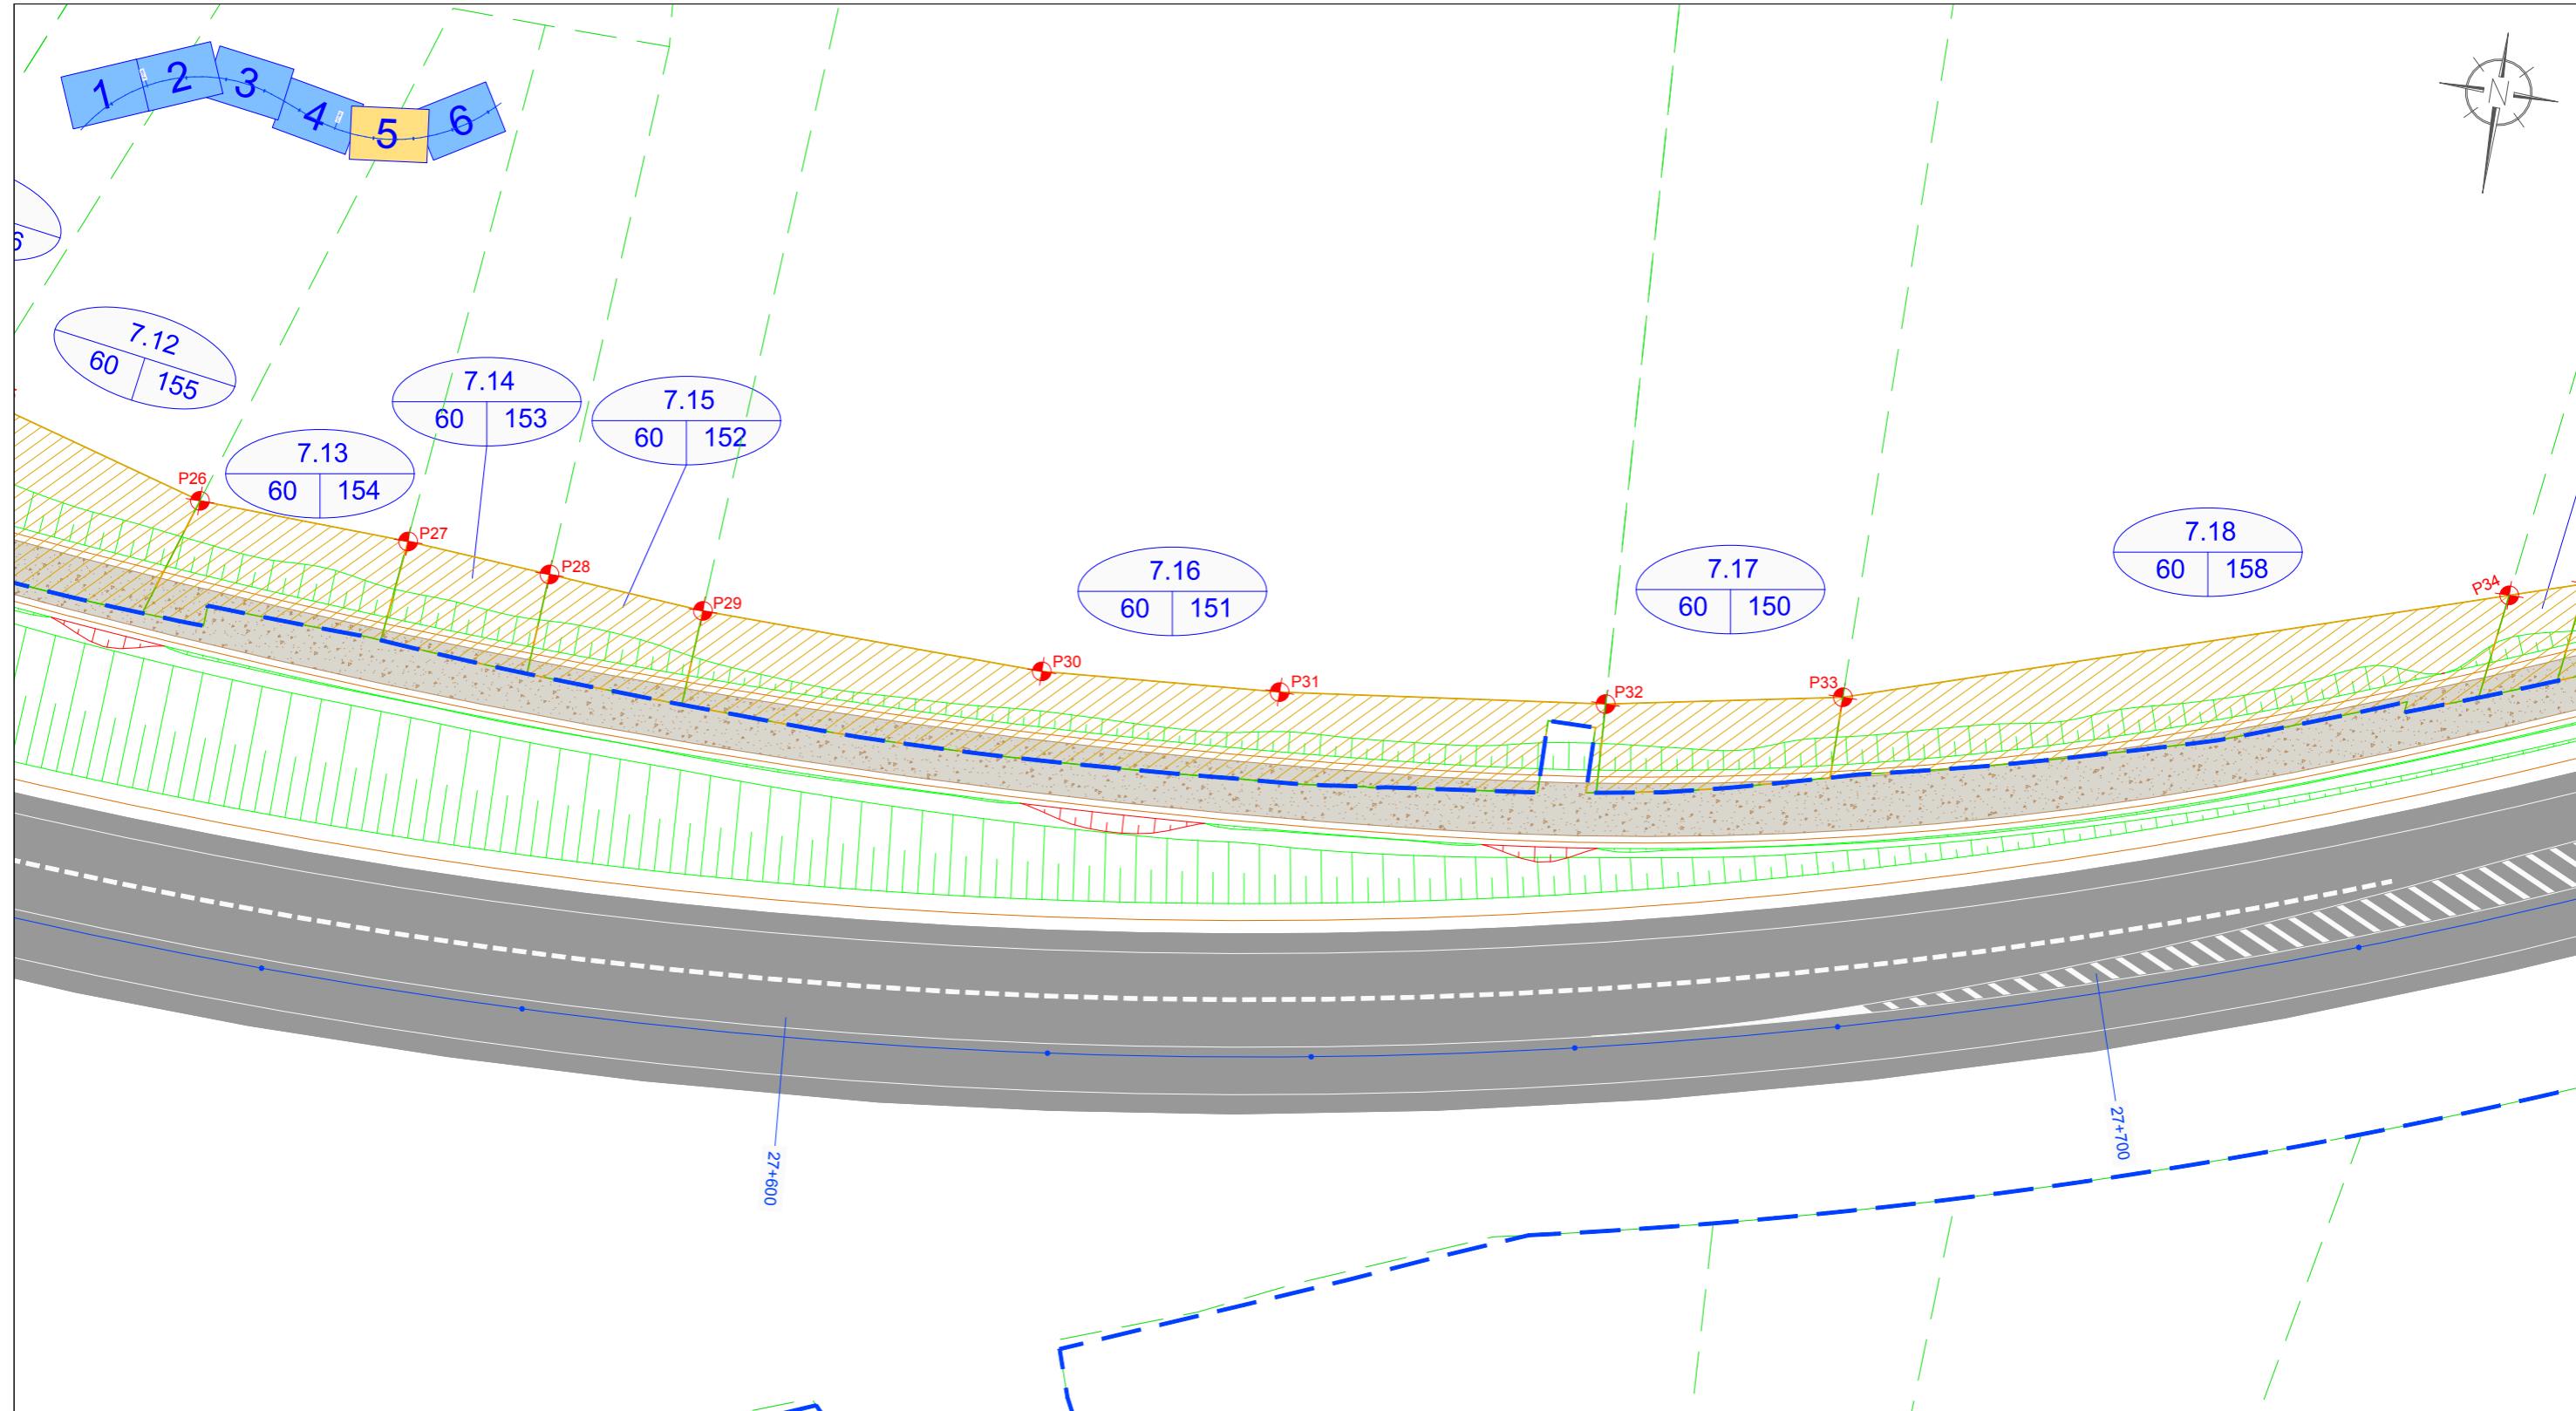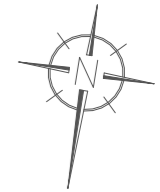

COORDENADAS DE REPLANTEO		
PUNTOS	X	Y
P1	X= 606310.6339	Y= 4814148.3028
P2	X= 606272.9690	Y= 4814120.0588
P3	X= 606236.2778	Y= 4814098.2965
P4	X= 606219.8155	Y= 4814089.1413
P5	X= 606204.4006	Y= 4814081.7424
P6	X= 606190.1487	Y= 4814076.7448
P7	X= 606166.3468	Y= 4814067.9023
P8	X= 606149.1807	Y= 4814062.8534
P9	X= 606133.0575	Y= 4814059.1609
P10	X= 606091.5160	Y= 4814049.9422
P11	X= 606067.8780	Y= 4814044.5463
P12	X= 606044.9573	Y= 4814042.7645
P13	X= 606017.2680	Y= 4814041.8073


COORDENADAS DE REPLANTEO		
PUNTOS	X	Y
P14	X= 606007.8294	Y= 4814037.5436
P15	X= 605995.3086	Y= 4814038.5975
P16	X= 605983.5471	Y= 4814041.7936
P17	X= 605967.9943	Y= 4814055.0196
P18	X= 605949.6572	Y= 4814064.1351
P19	X= 605926.4726	Y= 4814067.5772
P20	X= 605902.3540	Y= 4814067.2747
P21	X= 605898.9045	Y= 4814085.7931
P22	X= 605851.7708	Y= 4814105.4405
P23	X= 605813.8172	Y= 4814117.6221
P24	X= 605754.4280	Y= 4814115.8095
P25	X= 605745.2160	Y= 4814119.6888
P26	X= 605727.1371	Y= 4814124.8487

COORDENADAS DE REPLANTEO		
PUNTOS	X	Y
P27	X= 605711.0658	Y= 4814125.3780
P28	X= 605700.0790	Y= 4814126.1436
P29	X= 605688.1556	Y= 4814127.0242
P30	X= 605662.0535	Y= 4814127.4657
P31	X= 605644.0009	Y= 4814126.1477
P32	X= 605619.4490	Y= 4814123.1143
P33	X= 605601.7719	Y= 4814119.7486
P34	X= 605553.1098	Y= 4814104.0817
P35	X= 605547.5097	Y= 4814102.2800
P36	X= 605495.5755	Y= 4814077.9061
P37	X= 605469.0078	Y= 4814060.8245
P38	X= 605447.2576	Y= 4814039.2186
P39	X= 605427.2505	Y= 4814017.0665

**LEYENDA**

- SUPERFICIE A EXPROPIAR
- PARCELA DE CATASTRO
- LÍNEA DE DOMINIO PÚBLICO
- Nº PARCELA SEGÚN PROYECTO
- Nº POLÍGONO CATASTRAL / Nº PARCELA CATASTRAL

EDICIÓN: 00 - PROJ. CONSTRUCCIÓN

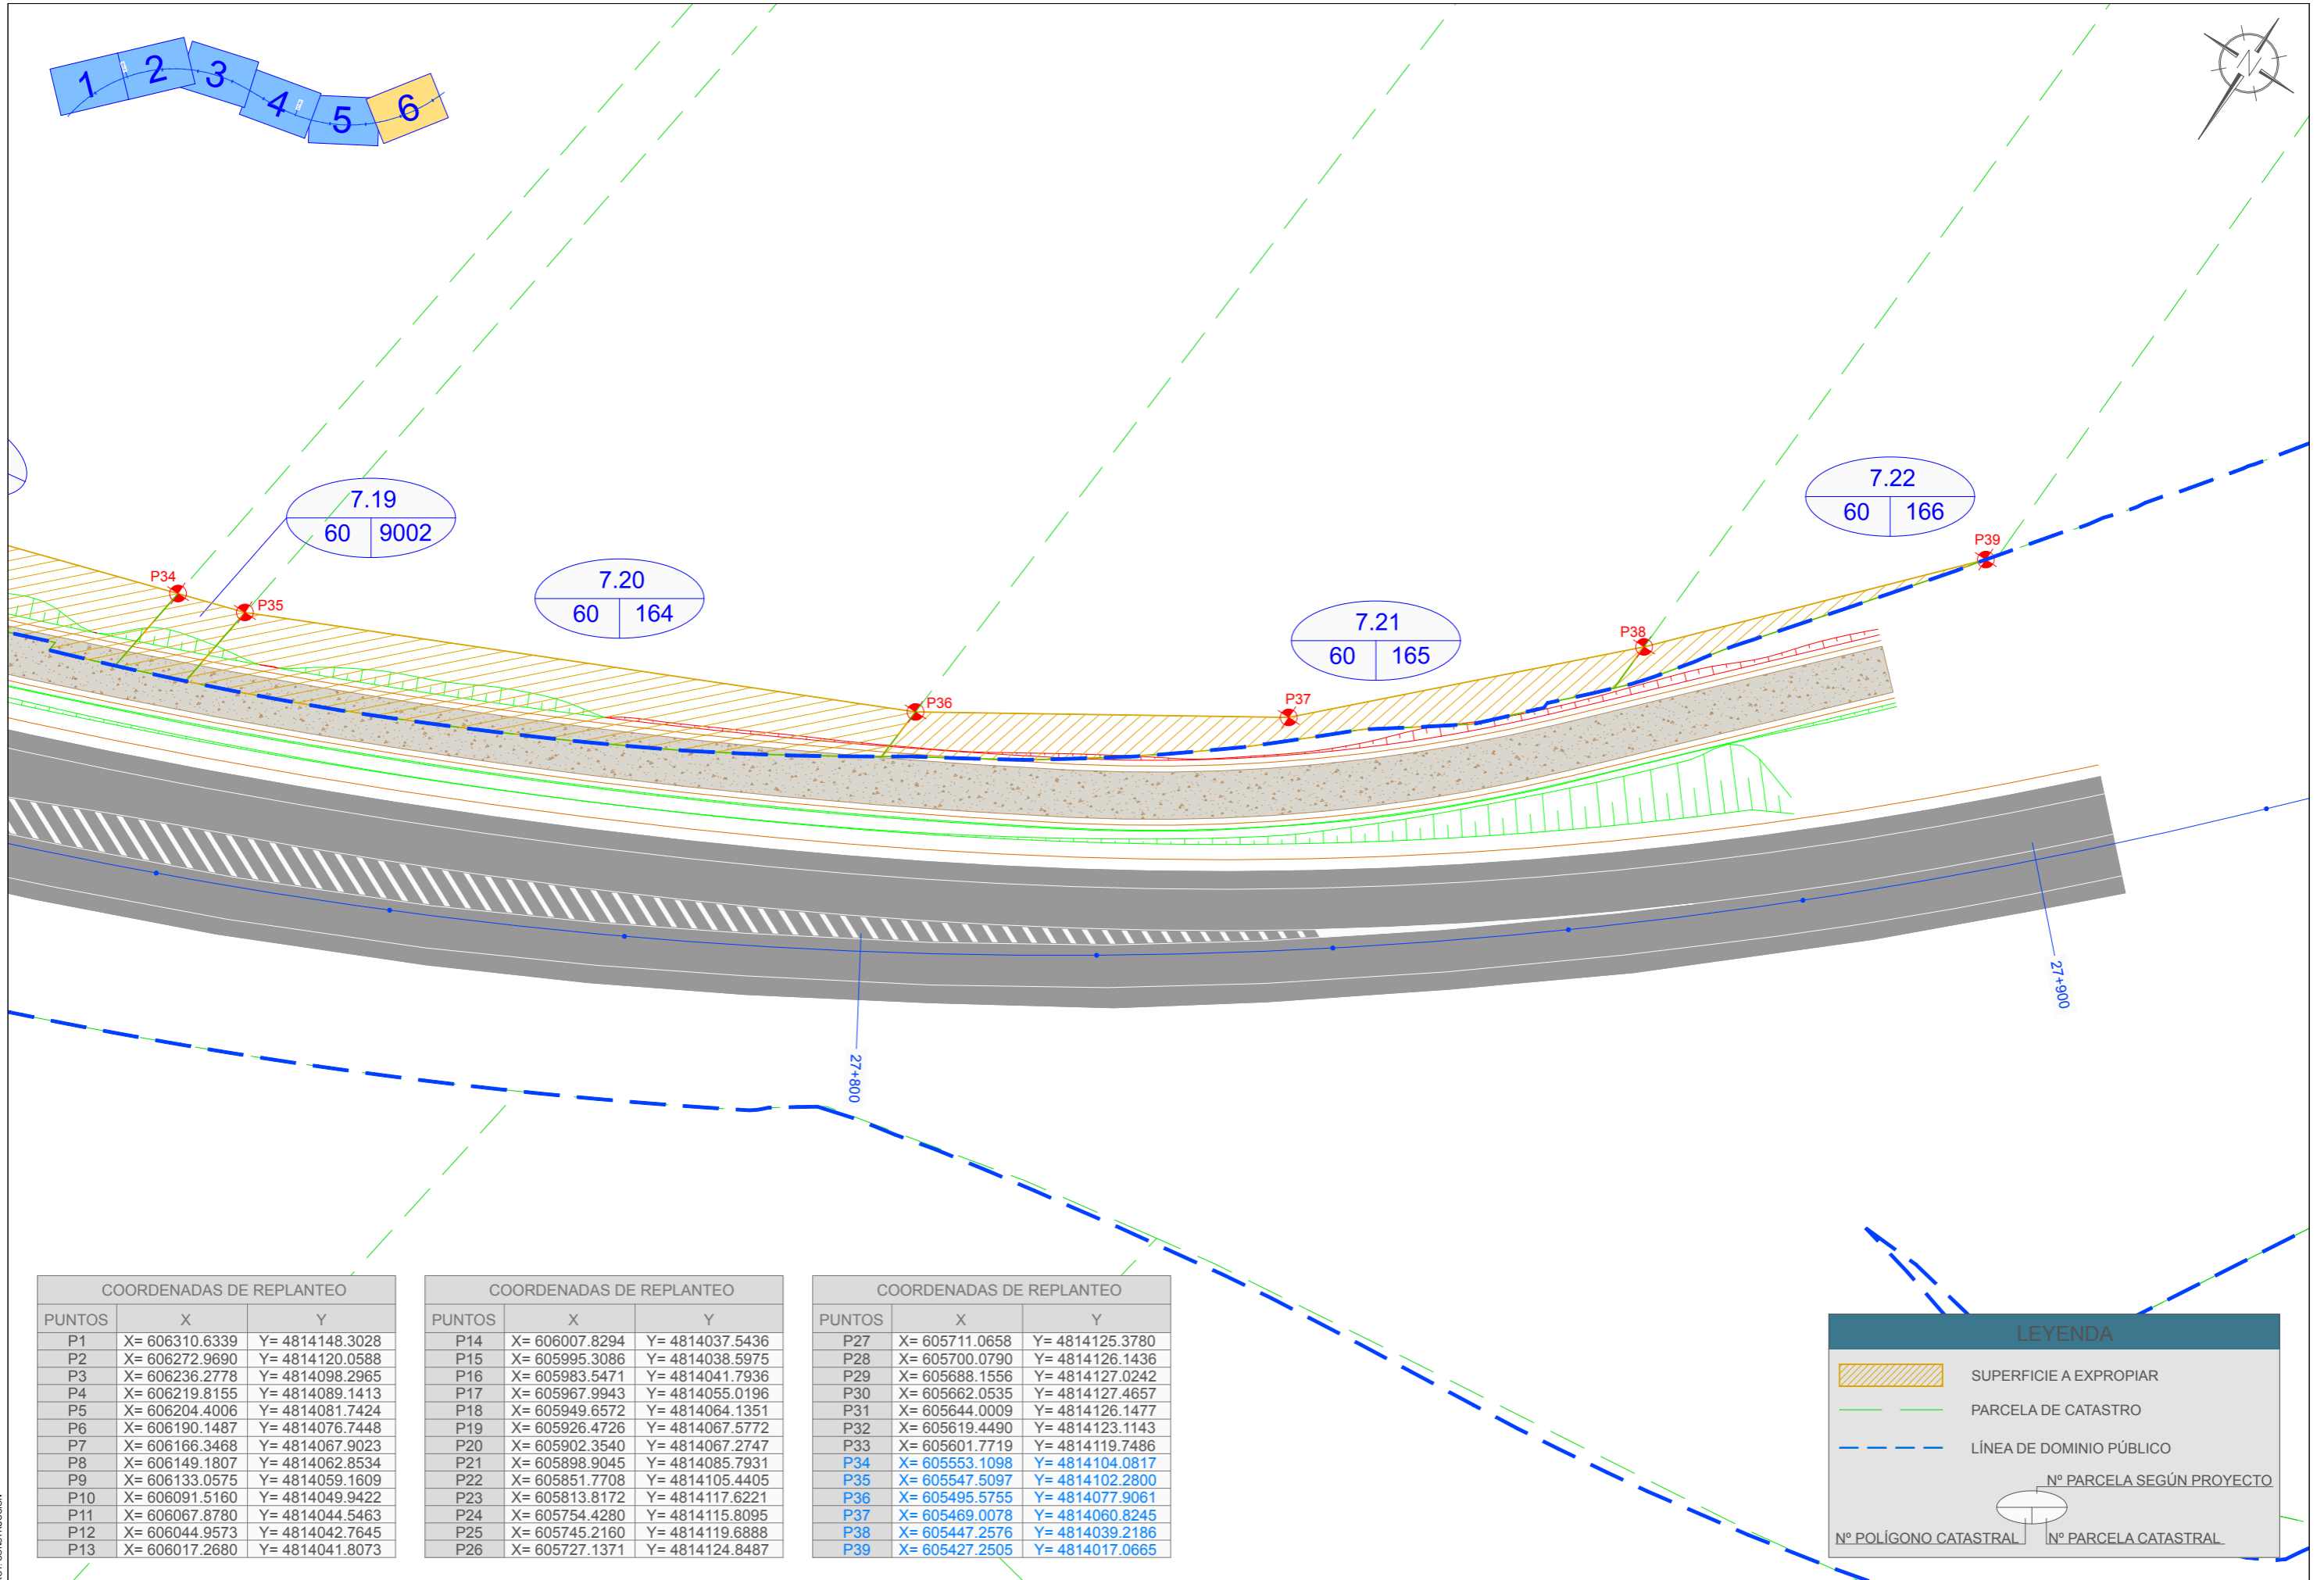

COORDENADAS DE REPLANTEO		
PUNTOS	X	Y
P1	X= 606310.6339	Y= 4814148.3028
P2	X= 606272.9690	Y= 4814120.0588
P3	X= 606236.2778	Y= 4814098.2965
P4	X= 606219.8155	Y= 4814089.1413
P5	X= 606204.4006	Y= 4814081.7424
P6	X= 606190.1487	Y= 4814076.7448
P7	X= 606166.3468	Y= 4814067.9023
P8	X= 606149.1807	Y= 4814062.8534
P9	X= 606133.0575	Y= 4814059.1609
P10	X= 606091.5160	Y= 4814049.9422
P11	X= 606067.8780	Y= 4814044.5463
P12	X= 606044.9573	Y= 4814042.7645
P13	X= 606017.2680	Y= 4814041.8073

COORDENADAS DE REPLANTEO		
PUNTOS	X	Y
P14	X= 606007.8294	Y= 4814037.5436
P15	X= 605995.3086	Y= 4814038.5975
P16	X= 605983.5471	Y= 4814041.7936
P17	X= 605967.9943	Y= 4814055.0196
P18	X= 605949.6572	Y= 4814064.1351
P19	X= 605926.4726	Y= 4814067.5772
P20	X= 605902.3540	Y= 4814067.2747
P21	X= 605898.9045	Y= 4814085.7931
P22	X= 605851.7708	Y= 4814105.4405
P23	X= 605813.8172	Y= 4814117.6221
P24	X= 605754.4280	Y= 4814115.8095
P25	X= 605745.2160	Y= 4814119.6888
P26	X= 605727.1371	Y= 4814124.8487

COORDENADAS DE REPLANTEO		
PUNTOS	X	Y
P27	X= 605711.0658	Y= 4814125.3780
P28	X= 605700.0790	Y= 4814126.1436
P29	X= 605688.1556	Y= 4814127.0242
P30	X= 605662.0535	Y= 4814127.4657
P31	X= 605644.0009	Y= 4814126.1477
P32	X= 605619.4490	Y= 4814123.1143
P33	X= 605601.7719	Y= 4814119.7486
P34	X= 605553.1098	Y= 4814104.0817
P35	X= 605547.5097	Y= 4814102.2800
P36	X= 605495.5755	Y= 4814077.9061
P37	X= 605469.0078	Y= 4814060.8245
P38	X= 605447.2576	Y= 4814039.2186
P39	X= 605427.2505	Y= 4814017.0665

**LEYENDA**

- SUPERFICIE A EXPROPIAR
- PARCELA DE CATASTRO
- LÍNEA DE DOMINIO PÚBLICO
- Nº PARCELA SEGÚN PROYECTO
- Nº POLÍGONO CATASTRAL
- Nº PARCELA CATASTRAL

EDICIÓN: 00 - PROJ. CONSTRUCCIÓN